




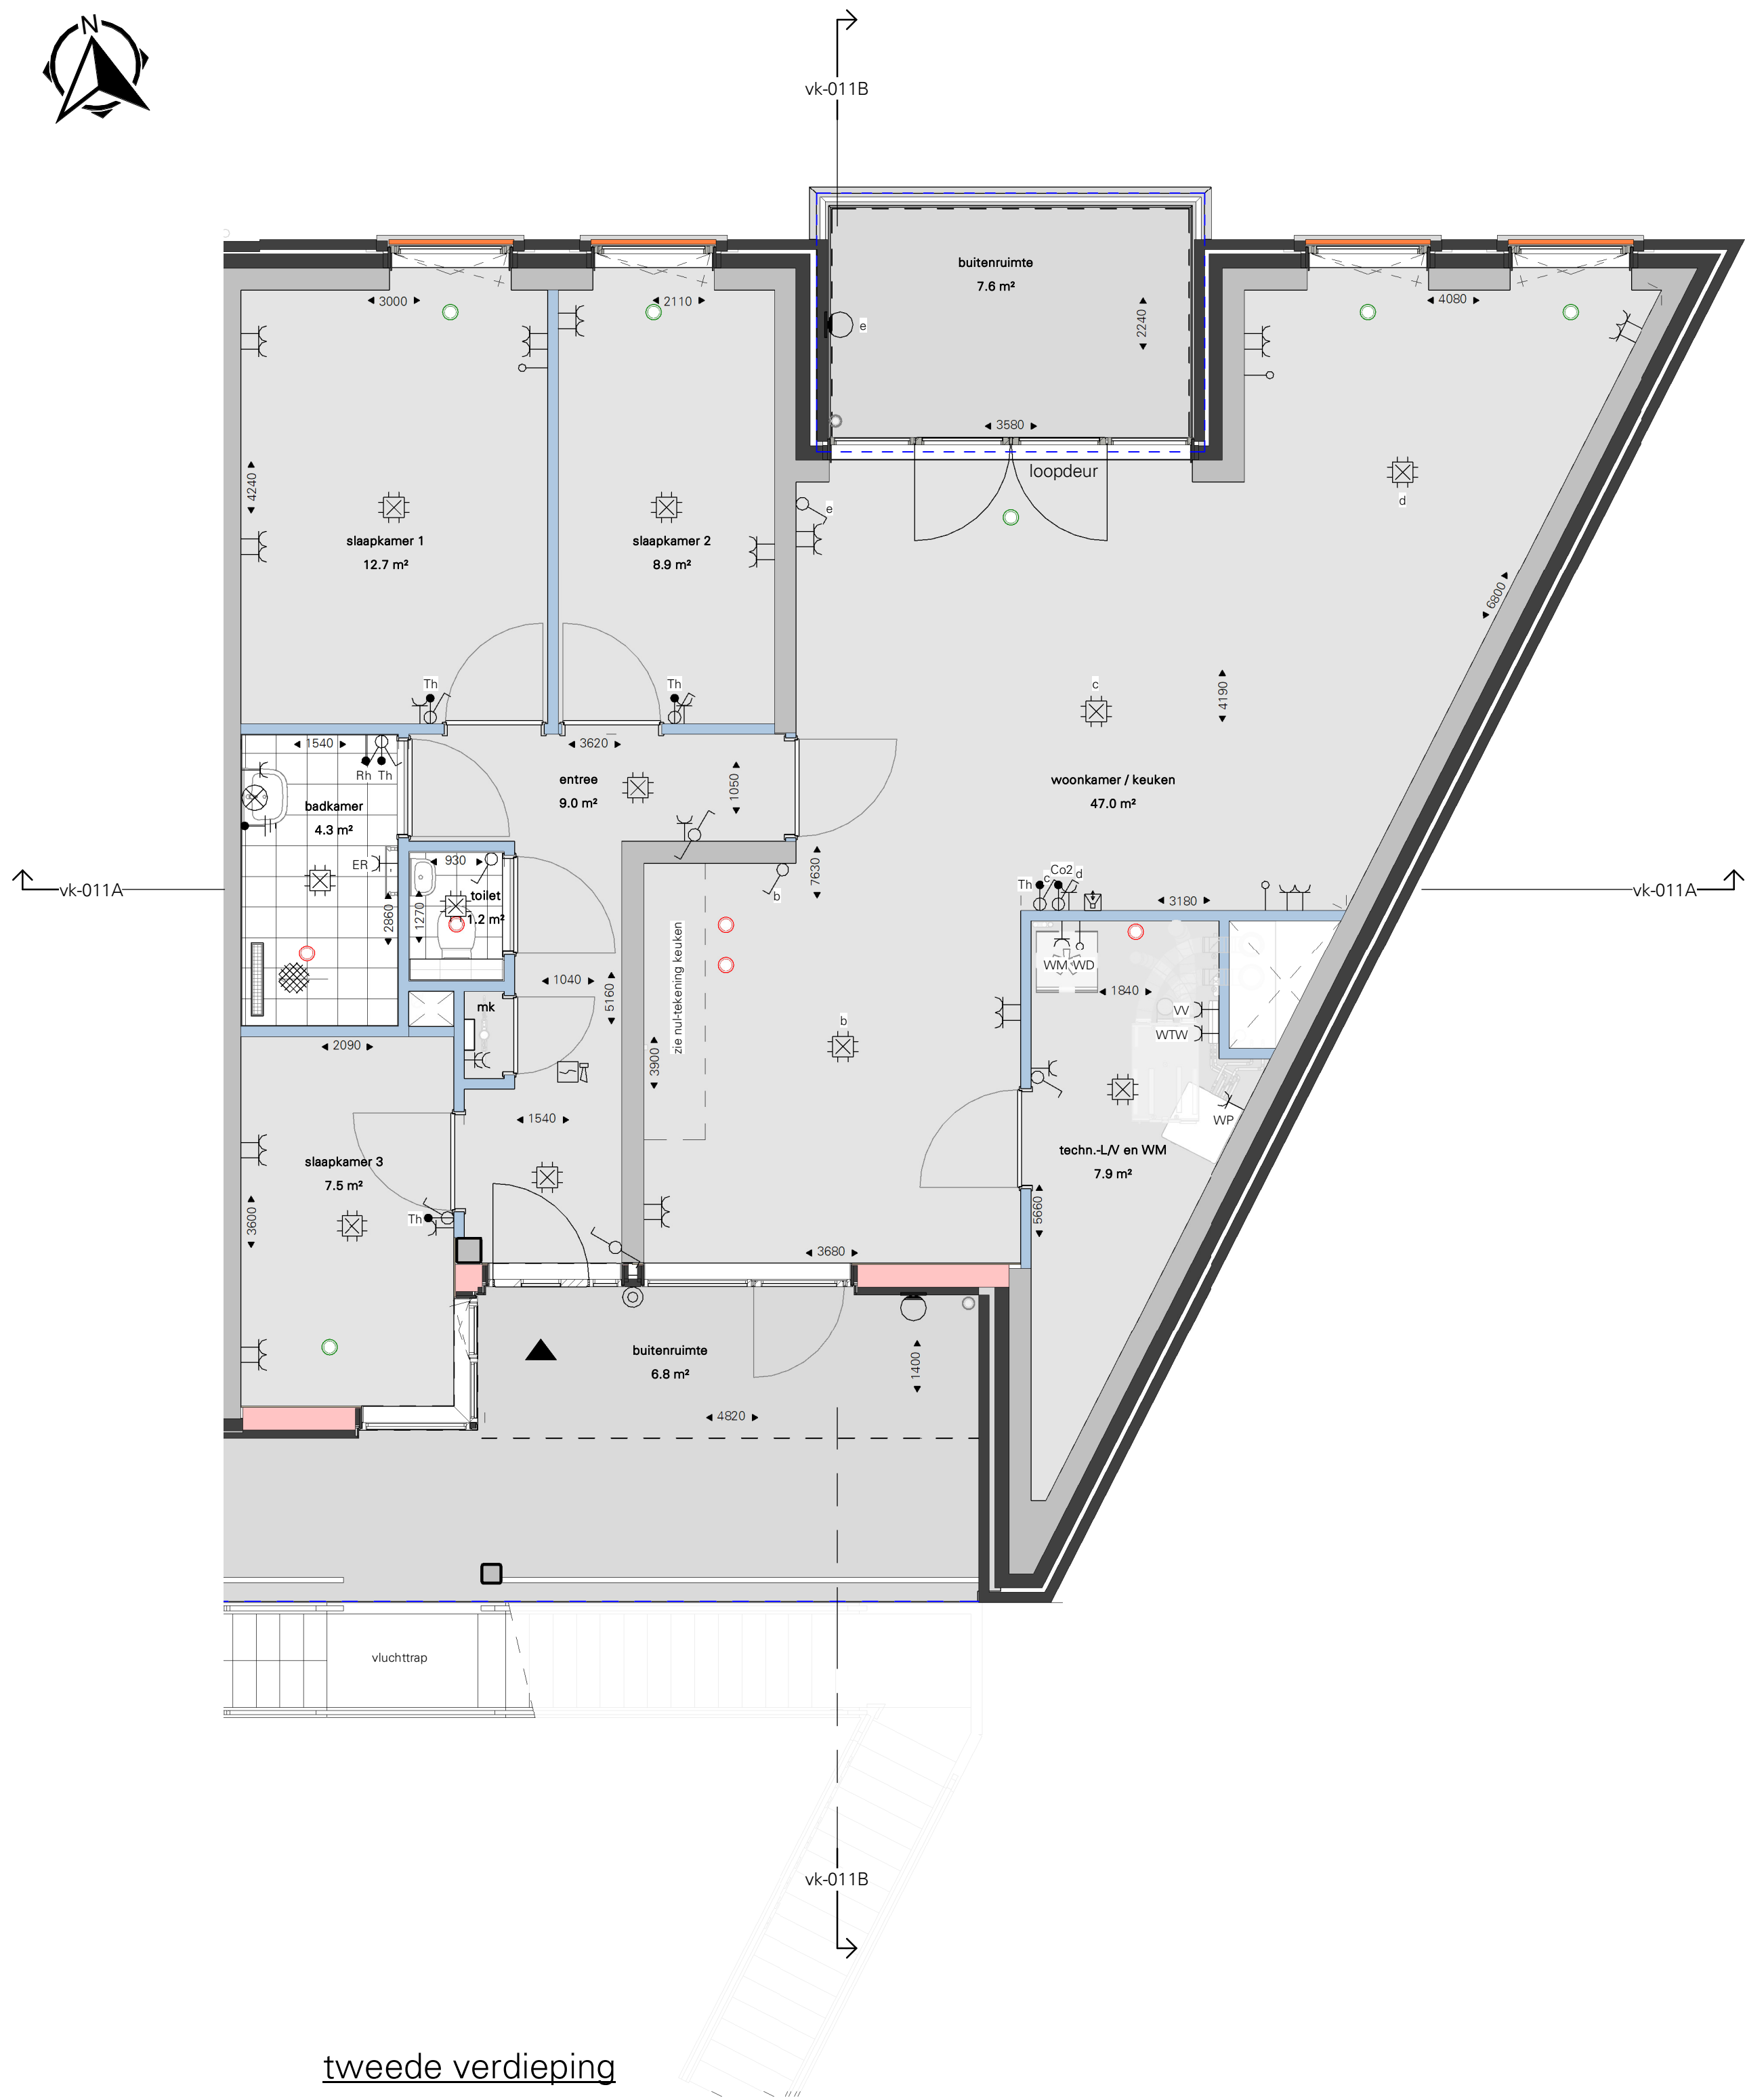

tweede verdieping

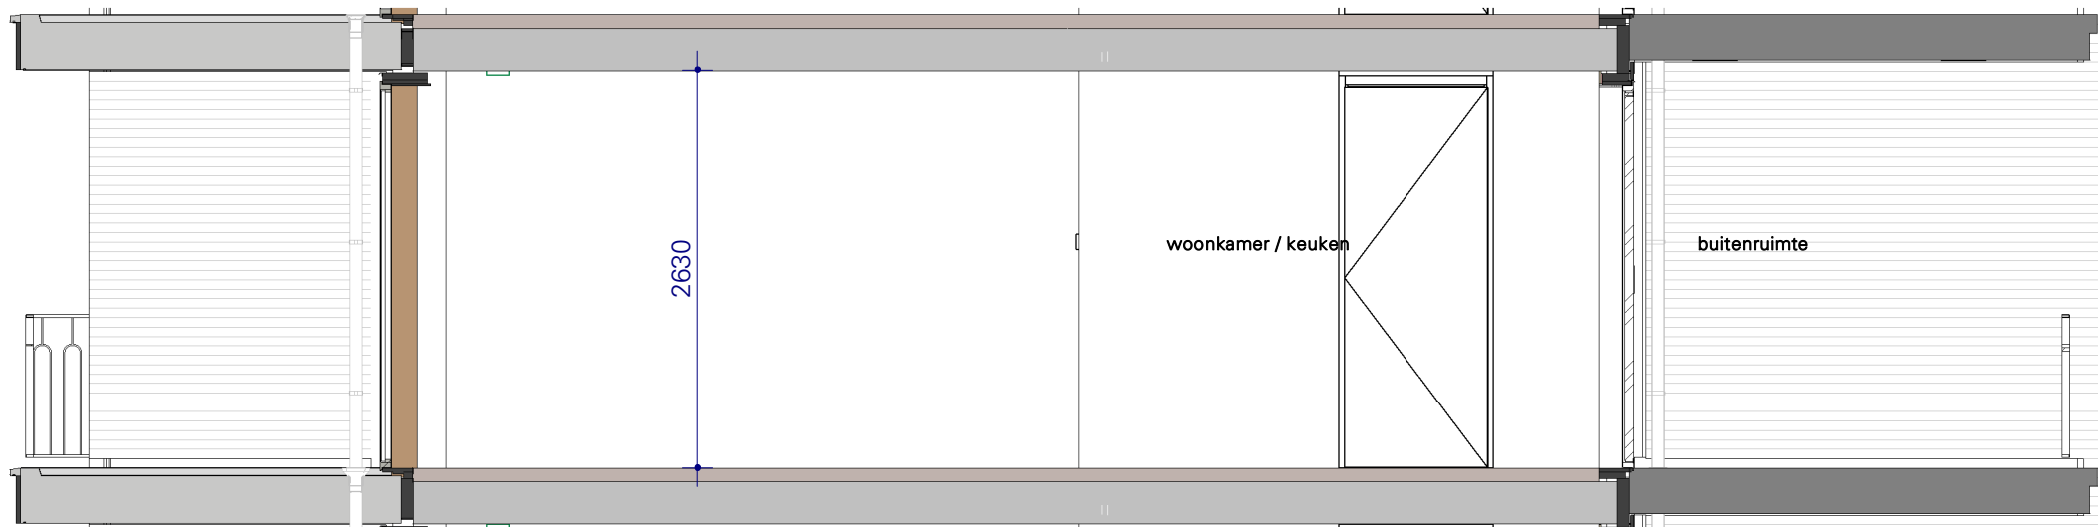

VK Doorsnede B - Blok B -bnr011

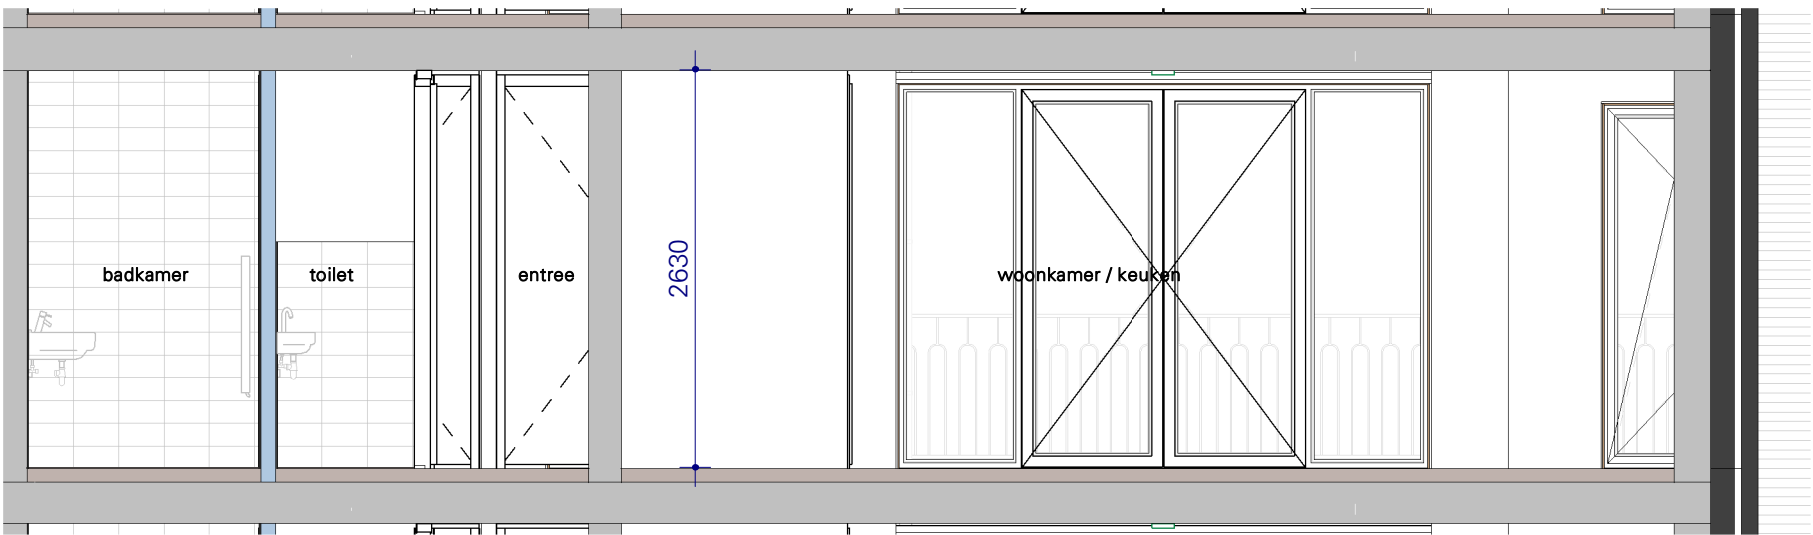

VK Doorsnede A - Blok B -bnr011


ALGEMEEN

- Re- en U-waarden volgens BENG berekening;
- Plaats en afmeting alle constructieve onderdelen volgens opgave constructeur;
- Installatietechnische componenten volgens opgave installateur / adviseur;
- De NEN 3569 (veiligheidsbeglazing in gebouwen) is van toepassing;
- Waar vereist ingevolge het Bbl (Besluit bouwwerken leefomgeving) voldoet de vrije doorgang van deuren aan 850 x 2300mm.
- In basis wordt deze woning uitgevoerd met een WTW ventilatie systeem.
- Posities, aantallen en capaciteit van de ventilatiepunten nader te bepalen, conform berekening Bbl (Besluit bouwwerken leefomgeving).

VOORBEHOUDEN

De maten op de tekening zijn indicatief aangegeven in millimeters / m², hier kunnen geen rechten aan worden ontleend. In werkelijkheid kunnen de maten afwijken.

Installaties en sanitair zijn indicatief aangegeven op de tekening. Definitieve afmetingen, posities en aantallen conform opgave installateur. Definitieve posities worden vastgelegd bij de verdere uitwerking van het plan.

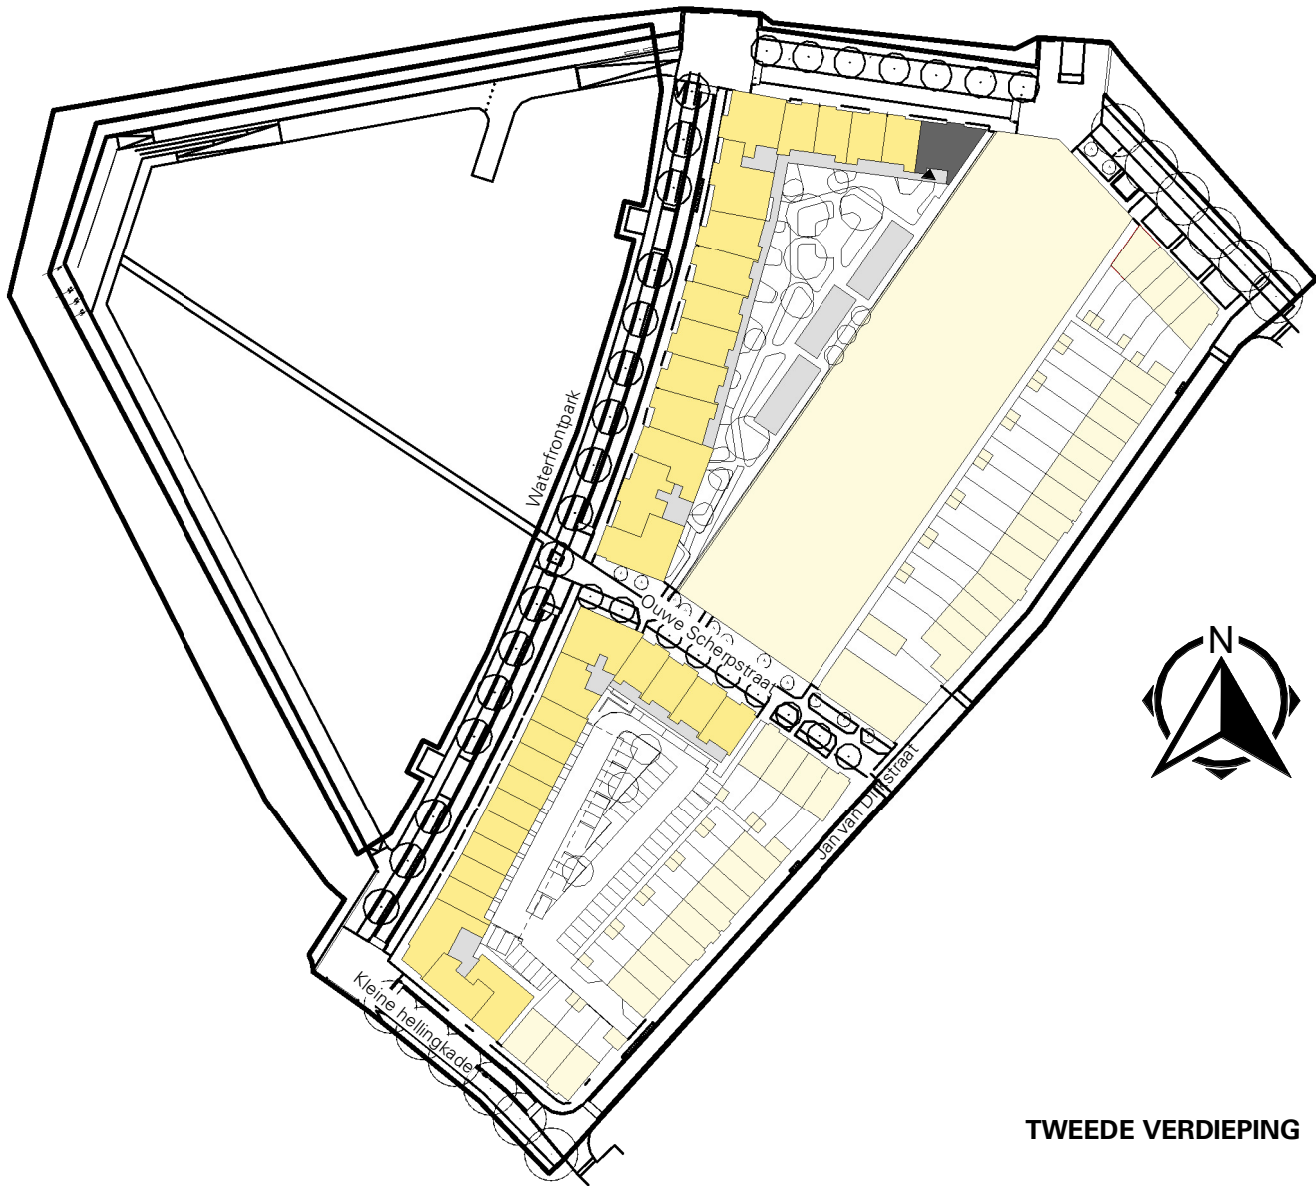


TWEEDE VERDIEPING

KOPERSOPTIES

DEFINITIEF

				Marsteden 66 7547 TD Enschede Postbus 461 7500 AL Enschede T +31 53 4 600 600 E info@koopmans.nl W www.koopmans.nl		getekend NH LS	
	projectnummer H2025			gecontroleerd MV JW		datum 01-05-2025	
				wiz.		datum	
				omschrijving			
project KOP VAN DE STADSWERVEN			schaal 1:50		formaat A1		blad VK-B1-011
onderdeel B-A-011							

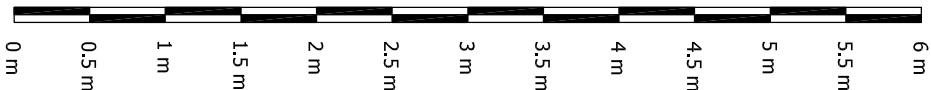

Bouwplan: Kop van de Stadsverven - Hardewijk	wiljz. d
Opdrachtgever: Synchroon	wiljz. c
werknr. 4779	wiljz. b
	wiljz. a
	datum 01-12-2025
	schaal 1:50 op A2
Plattegrond 2e verdieping	type B-A
	tek. nr. 1/1

Op deze optekening zijn alle door u gekozen opties verwerkt. Deze tekening dient slechts ter informatie. Er kunnen geen rechten worden ontleend aan aangegeven maatvoeringen. De plaatsen van schakelaars, lichtpunten, wandcontactdozen, sanitaire toestellen, c.v.- en ventilatieapparatuur zijn bij benadering op de tekeningen aangegeven. Maatschikking tussen tekeningen en realiteit zijn mogelijk. Noodzakelijke wijzigingen bij uitvoering zijn voorbehouden. De verkoopcontractstukken blijven altijd bindend. Eventuele kopieescripts van aangevraagde apparatuur zijn niet verwerkt op deze kopieesoptekening.



Adres Kop van de Stadswerven -
3846 HR HARDERWIJK
Project 4779 - Bouw Kop Stadswerven Waterfront
Bouwnummer 011

Opdrachtbevestiging

Overzicht

Categorie	Optienr.	Product	Woonlaag	Ruimte	Aantal	Totaalprijs
02. Elektra	2.1.01	Extra enkele wandcontactdoos			1	€ 215,00
02. Elektra	2.1.01	Extra enkele wandcontactdoos			1	€ 215,00
02. Elektra	2.1.06	Extra enkele wandcontactdoos op een aparte groep	Uw appartement	Technische ruimte	1	€ 465,00
02. Elektra	2.1.22	Dubbele wandcontactdoos buiten (inbouw)	Uw appartement	Balkon	1	€ 390,00
02. Elektra	2.3.00	Loze leiding vanuit de meterkast inclusief controledraad (binnen)	Uw appartement	Woonkamer	4	€ 1.100,00
02. Elektra	2.3.00	Loze leiding vanuit de meterkast inclusief controledraad (binnen)	Uw appartement	Slaapkamer 3	1	€ 275,00
04. Loodgieterswerk	4.0.01	Standaard sanitair toiletruimte	Uw appartement	Toilet	1	Standaard
04. Loodgieterswerk	4.0.11	Standaard sanitair badkamer	Uw appartement	Badkamer	1	Standaard
04. Loodgieterswerk	4.3.60.11	Verplaatsen wasmachine-aansluitingen			1	€ 350,00
06. Keuken	6.0.02	Installatie keuken conform nul-tekening	Uw appartement	Keuken	1	Standaard
08. Individueel	8.1.00	Kopersoptietekeningen			1	N.v.t.
Totaalprijs goedgekeurde en definitieve keuzes						€ 3.010,00
Opdrachtbevestiging						€ 3.010,00

Alle genoemde bedragen zijn inclusief BTW.
Met deze opdrachtbevestiging komen alle vorige versies te vervallen.

Bijlagen	Toegevoegd op	Gewijzigd op
18198 - 0-tek keuken bnr. 1 6 11 en 16.pdf (Optienummer 6.0.02)	03-12-2025	
18198 0-tek.sanitair bnr. 1 6 11 16.pdf (Optienummer 4.0.01)	03-12-2025	
18198 0-tek.sanitair bnr. 1 6 11 16.pdf (Optienummer 4.0.11)	03-12-2025	
Bnr. 011 - Kopersoptietekening - 20251201.pdf (Optienummer 8.1.00)	04-12-2025	