




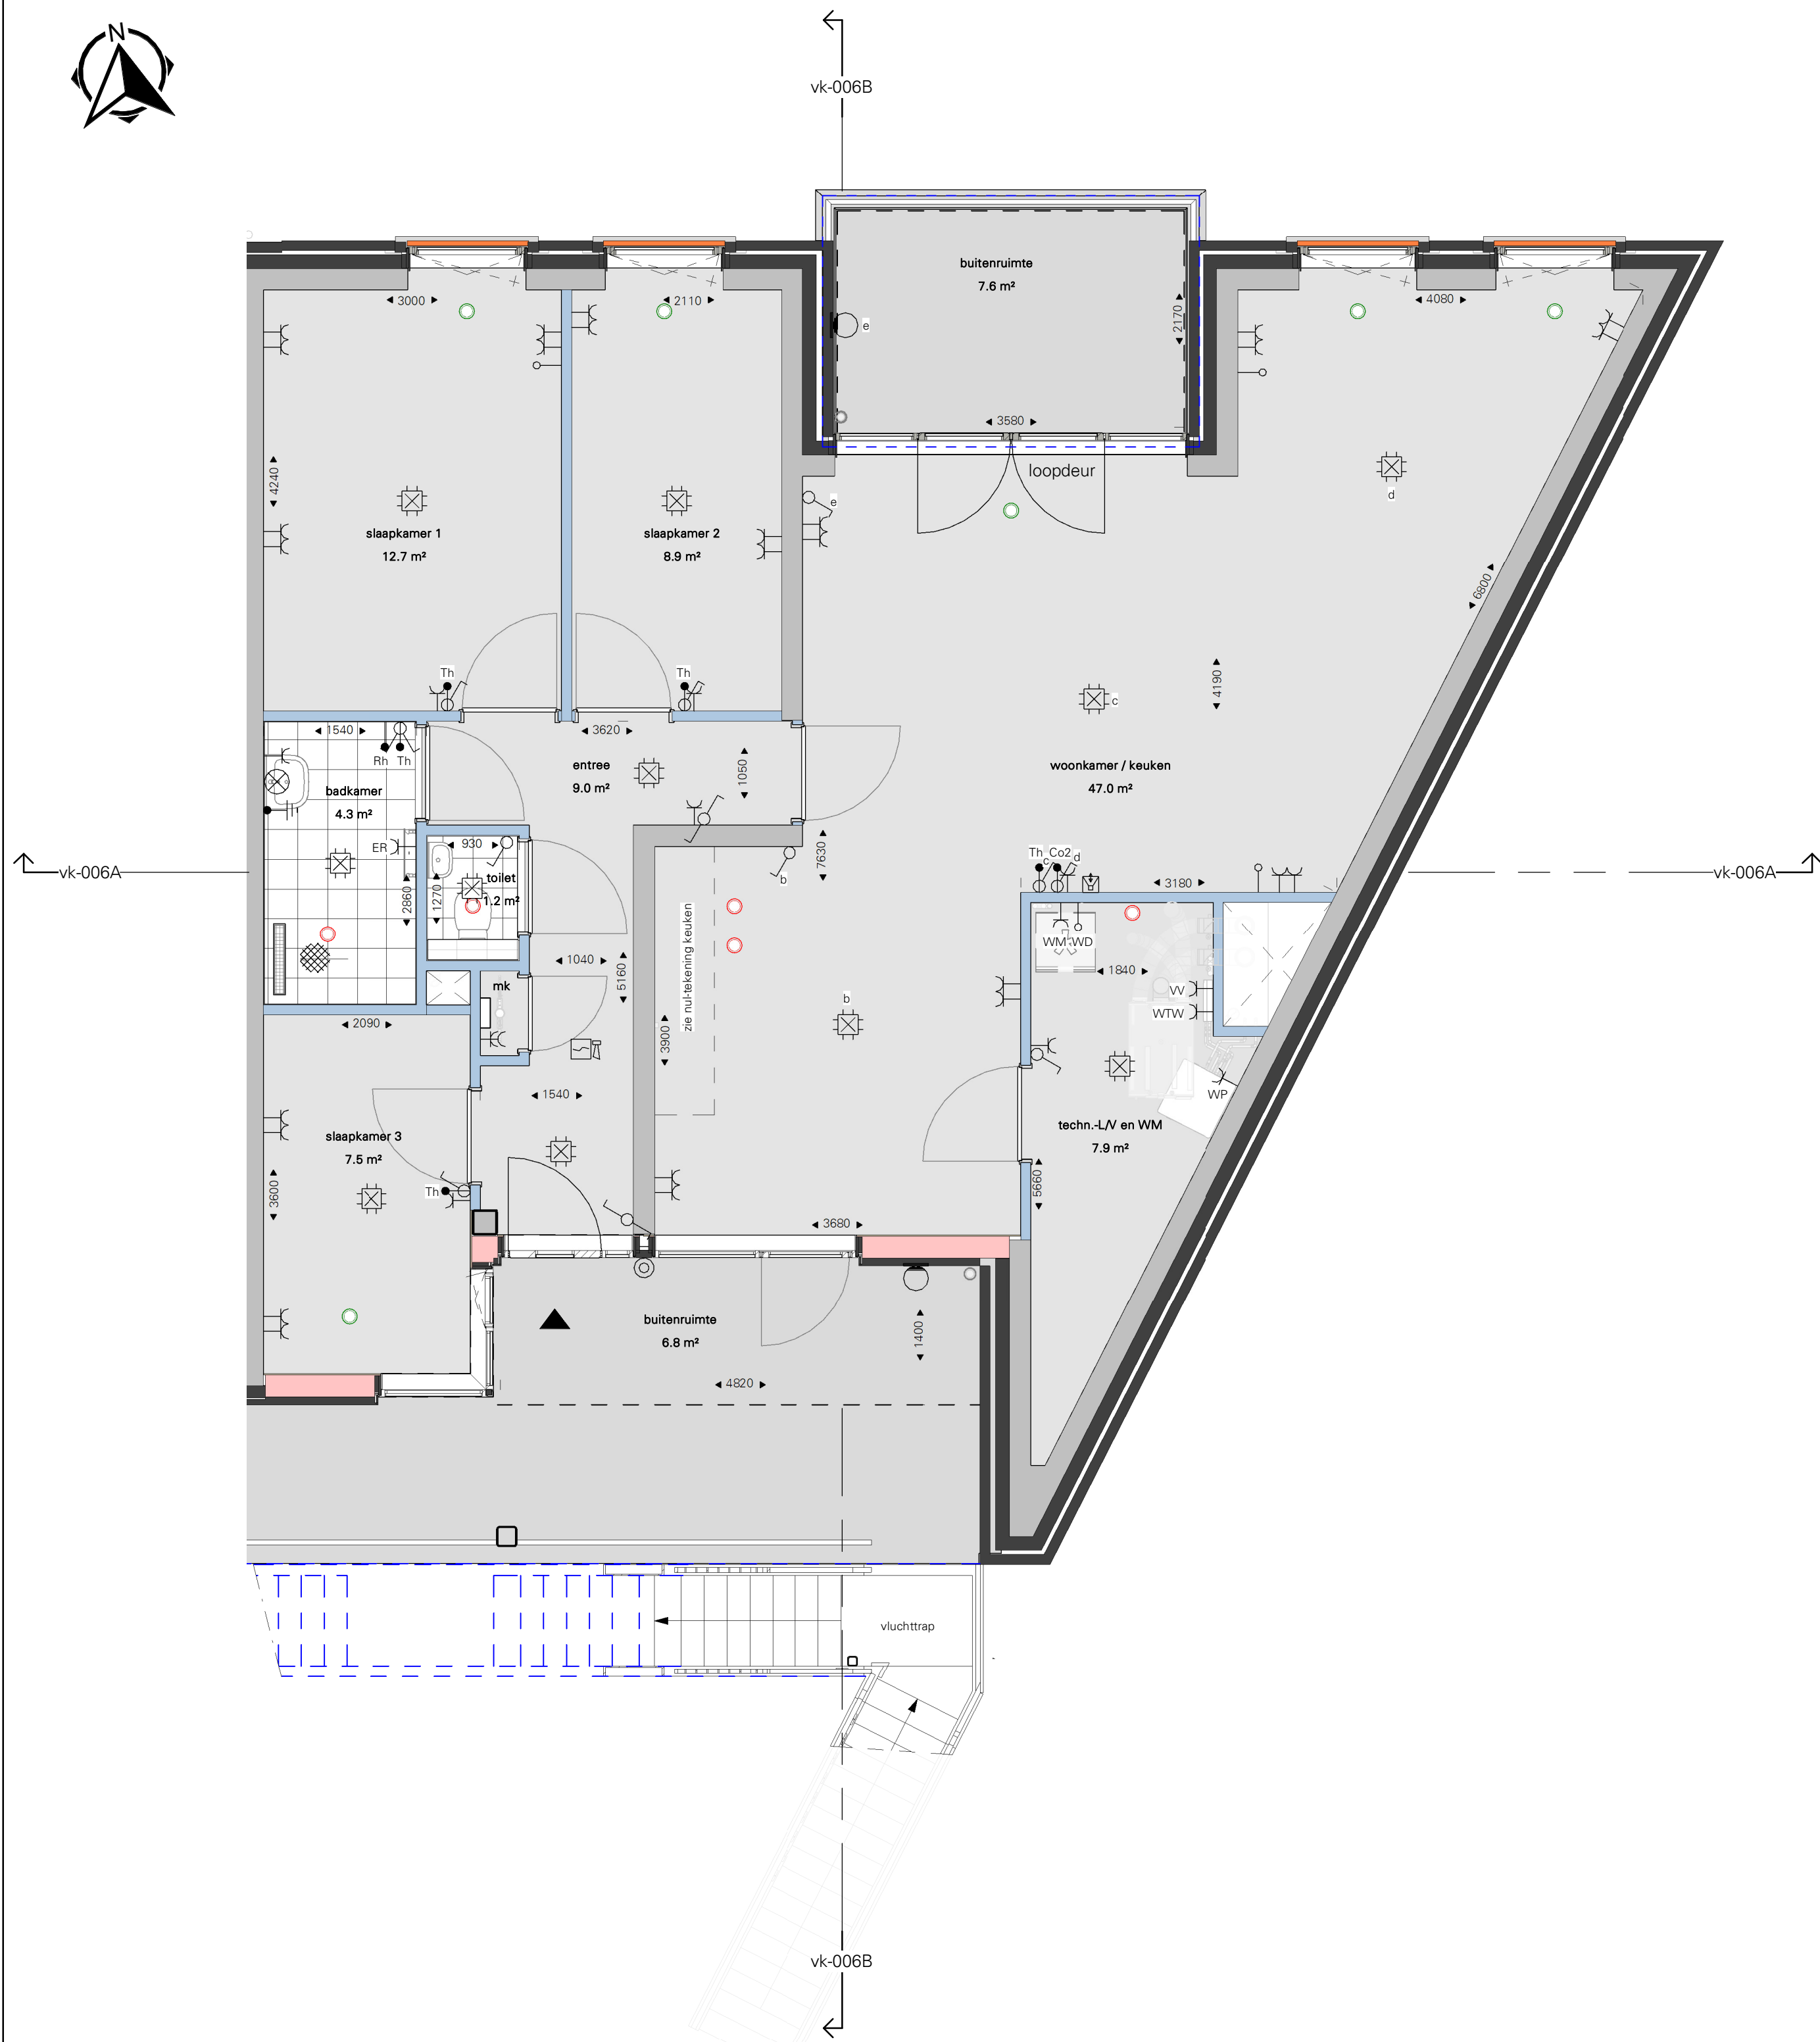

eerste verdieping

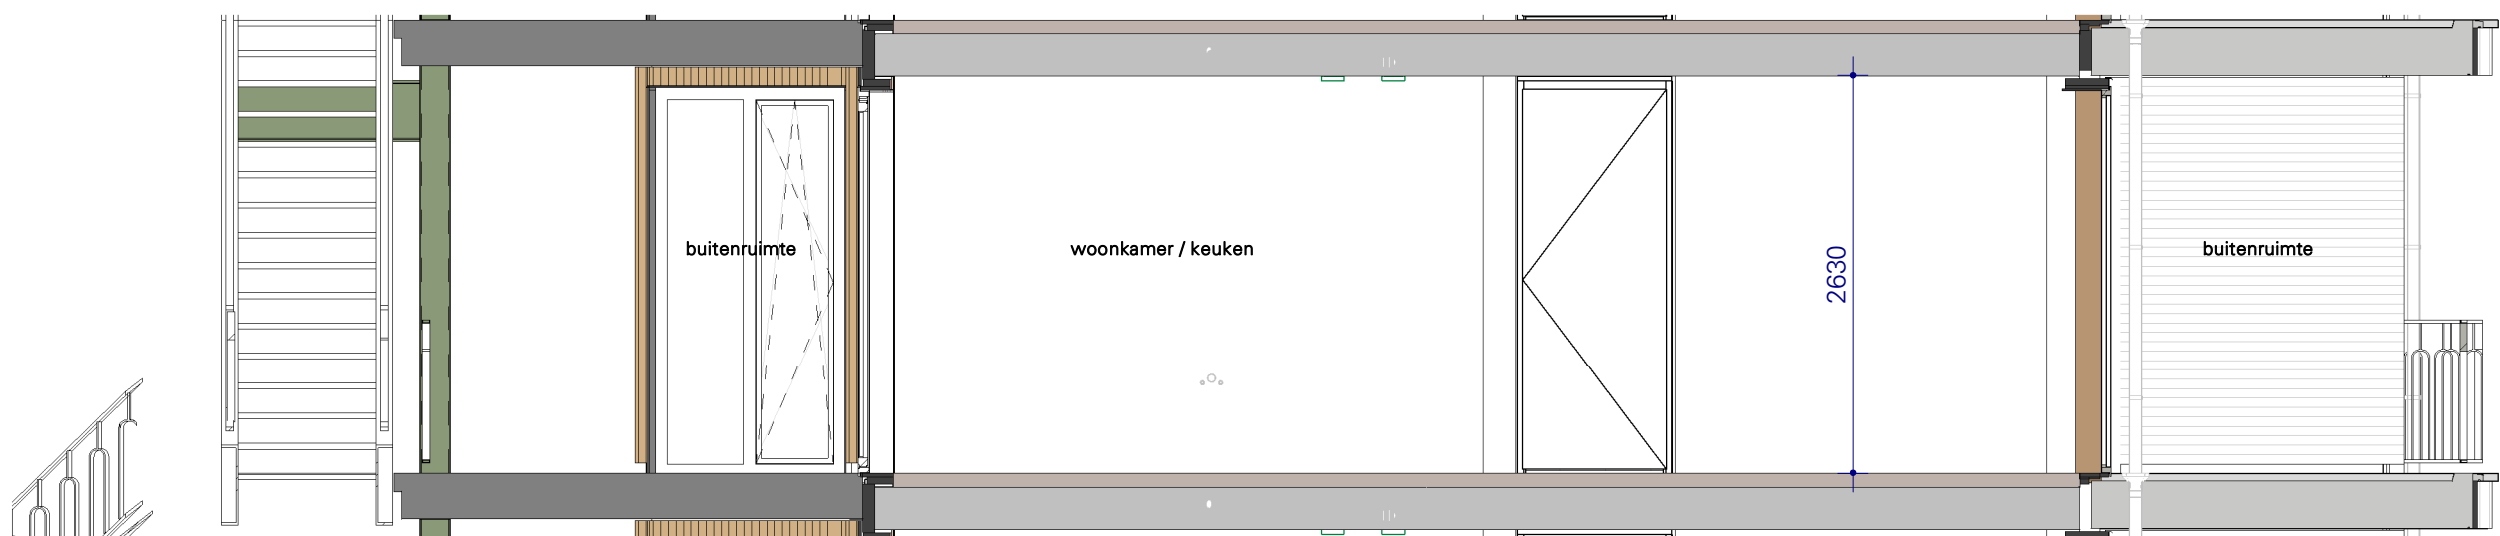

VK Doorsnede B - Blok B -bnr006

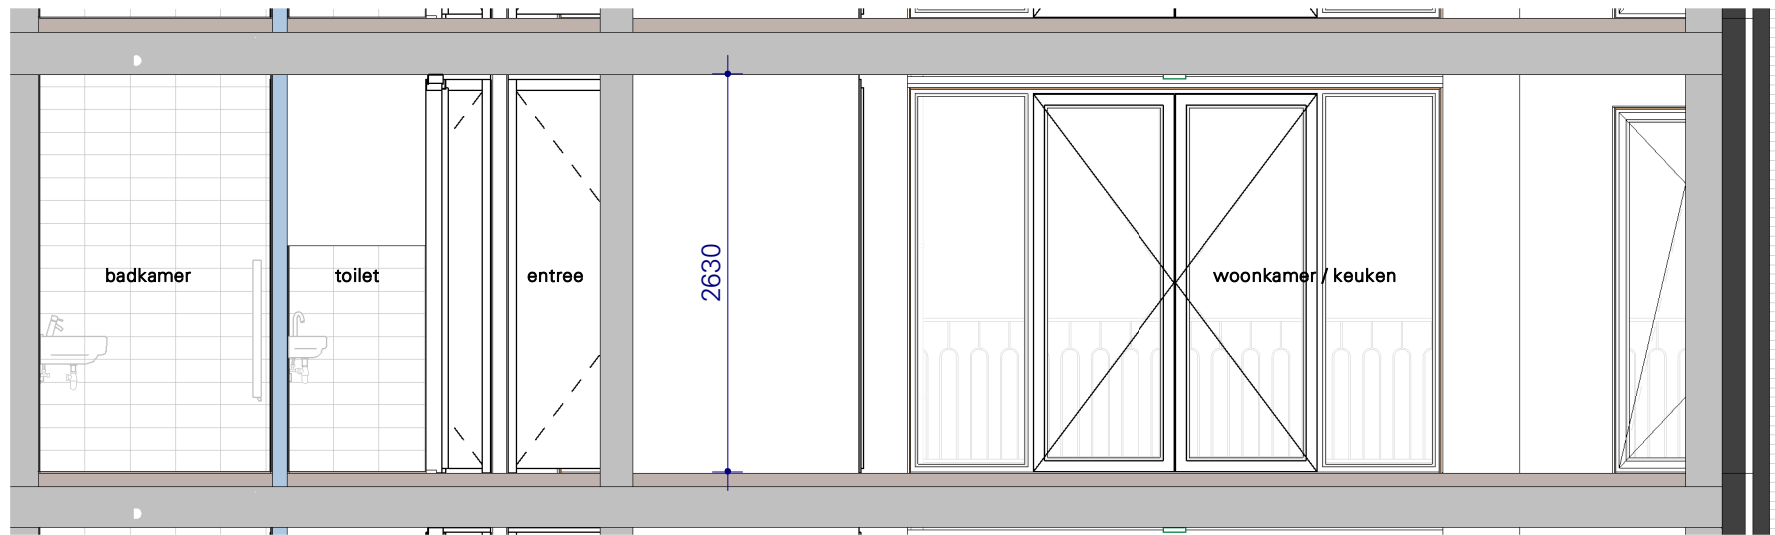

VK Doorsnede A - Blok B -bnr006


ALGEMEEN

- Re- en U-waarden volgens BENG berekening;
- Plaats en afmeting alle constructieve onderdelen volgens opgave constructeur;
- Installatietechnische componenten volgens opgave installateur / adviseur;
- De NEN 3569 (veiligheidsbeglazing in gebouwen) is van toepassing;
- Waar vereist ingevolge het Bbl (Besluit bouwwerken leefomgeving) voldoet de vrije doorgang van deuren aan 850 x 2300mm.
- In basis wordt deze woning uitgevoerd met een WTW ventilatie systeem.
- Posities, aantallen en capaciteit van de ventilatiepunten nader te bepalen, conform berekening Bbl (Besluit bouwwerken leefomgeving).

VOORBEHOUDEN

De maten op de tekening zijn indicatief aangegeven in millimeters / m², hier kunnen geen rechten aan worden ontleend. In werkelijkheid kunnen de maten afwijken.

Installaties en sanitair zijn indicatief aangegeven op de tekening. Definitieve afmetingen, posities en aantallen conform opgave installateur. Definitieve posities worden vastgelegd bij de verdere uitwerking van het plan.

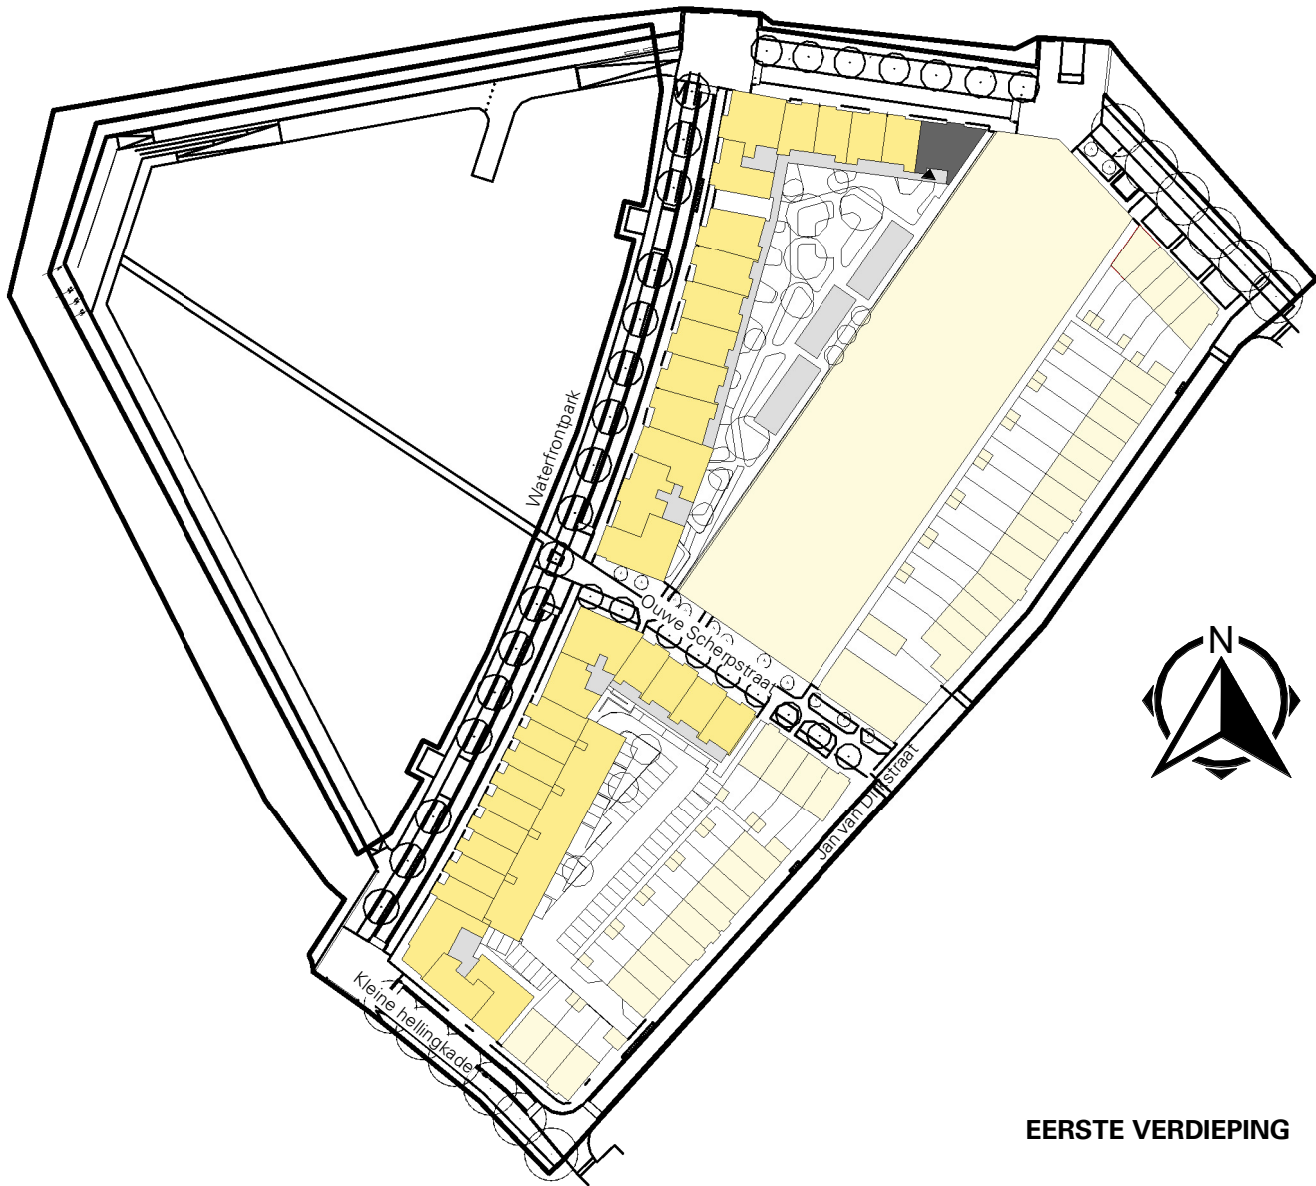


EERSTE VERDIEPING

KOPERSOPTIES

DEFINITIEF

KOP VAN DE STADSWERVEN		 Marssteden 66 7547 TD Enschede Postbus 461 7500 AL Enschede T +31 53 4 600 600 E info@koopmans.nl W www.koopmans.nl		getekend	NH LS
projectnummer H2025		gecontroleerd		MV JW	
project KOP VAN DE STADSWERVEN		datum		01-05-2025	
onderdeel B-A-006		wjz.	datum	omschrijving	
		schaal 1:50		formaat A1	blad
					VK-B1-006

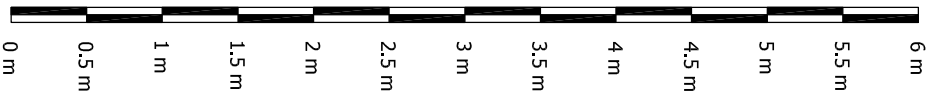

Bouwnummer 06

Bouwplan: Kop van de Stadsverven - Hardenvijk	wijz. d
Opdrachtgever: Synchroon	wijz. c
werkn. 4779	wijz. b
	wijz. a
Plattegrond 1e verdieping	datum 01-12-2025
	schaal 1:50 op A2
	type B-A
	tek. nr. 1/1

Op deze optekening zijn alle door u gekozen opties verwerkt. Deze tekening dient slechts ter informatie. Er kunnen een aantal verschillen optreden op deze tekening en de werkelijkheid. De plaatsen van schakelaars, lichtpunten, wandcontactdozen, sanitaire toestellen, c.v.- en ventilatieapparatuur zijn bij benadering aangegeven. Maten verschillen tussen tekeningen en in realiteit zijn mogelijk. Woordzakenlijke wijzigingen bij uitvoering zijn voorbehouden. De tekening kan worden gebruikt voor het aanvragen van vergoeding van de kosten van de tekening. Het is niet toegestaan de tekening te kopiëren of te verspreiden. 



Adres Kop van de Stadswerven -
3846 HR HARDERWIJK
Project 4779 - Bouw Kop Stadswerven Waterfront
Bouwnummer 006

Opdrachtbevestiging

Overzicht

Categorie	Optienr.	Product	Woonlaag	Ruimte	Aantal	Totaalprijs
02. Elektra	2.1.01	Extra enkele wandcontactdoos			1	€ 215,00
02. Elektra	2.1.01	Extra enkele wandcontactdoos			1	€ 215,00
02. Elektra	2.1.06	Extra enkele wandcontactdoos op een aparte groep	Uw appartement	Technische ruimte	1	€ 465,00
02. Elektra	2.1.22	Dubbele wandcontactdoos buiten (inbouw)	Uw appartement	Balkon	1	€ 390,00
02. Elektra	2.3.00	Loze leiding vanuit de meterkast inclusief controledraad (binnen)	Uw appartement	Woonkamer	4	€ 1.100,00
02. Elektra	2.3.00	Loze leiding vanuit de meterkast inclusief controledraad (binnen)	Uw appartement	Slaapkamer 3	1	€ 275,00
04. Loodgieterswerk	4.0.01	Standaard sanitair toiletruimte	Uw appartement	Toilet	1	Standaard
04. Loodgieterswerk	4.0.11	Standaard sanitair badkamer	Uw appartement	Badkamer	1	Standaard
04. Loodgieterswerk	4.3.60.06	Verplaatsen wasmachine-aansluitingen			1	€ 350,00
06. Keuken	6.0.02	Installatie keuken conform nul-tekening	Uw appartement	Keuken	1	Standaard
08. Individueel	8.1.00	Kopersoptietekeningen			1	N.v.t.
Totaalprijs goedgekeurde en definitieve keuzes						€ 3.010,00
Opdrachtbevestiging						€ 3.010,00

Alle genoemde bedragen zijn inclusief BTW.
Met deze opdrachtbevestiging komen alle vorige versies te vervallen.

Bijlagen	Toegevoegd op	Gewijzigd op
18198 - 0-tek keuken bnr. 1 6 11 en 16.pdf (Optienummer 6.0.02)	03-12-2025	
18198 0-tek.sanitair bnr. 1 6 11 16.pdf (Optienummer 4.0.01)	03-12-2025	
18198 0-tek.sanitair bnr. 1 6 11 16.pdf (Optienummer 4.0.11)	03-12-2025	
Bnr. 006 - Kopersoptietekening - 20251201.pdf (Optienummer 8.1.00)	04-12-2025	