
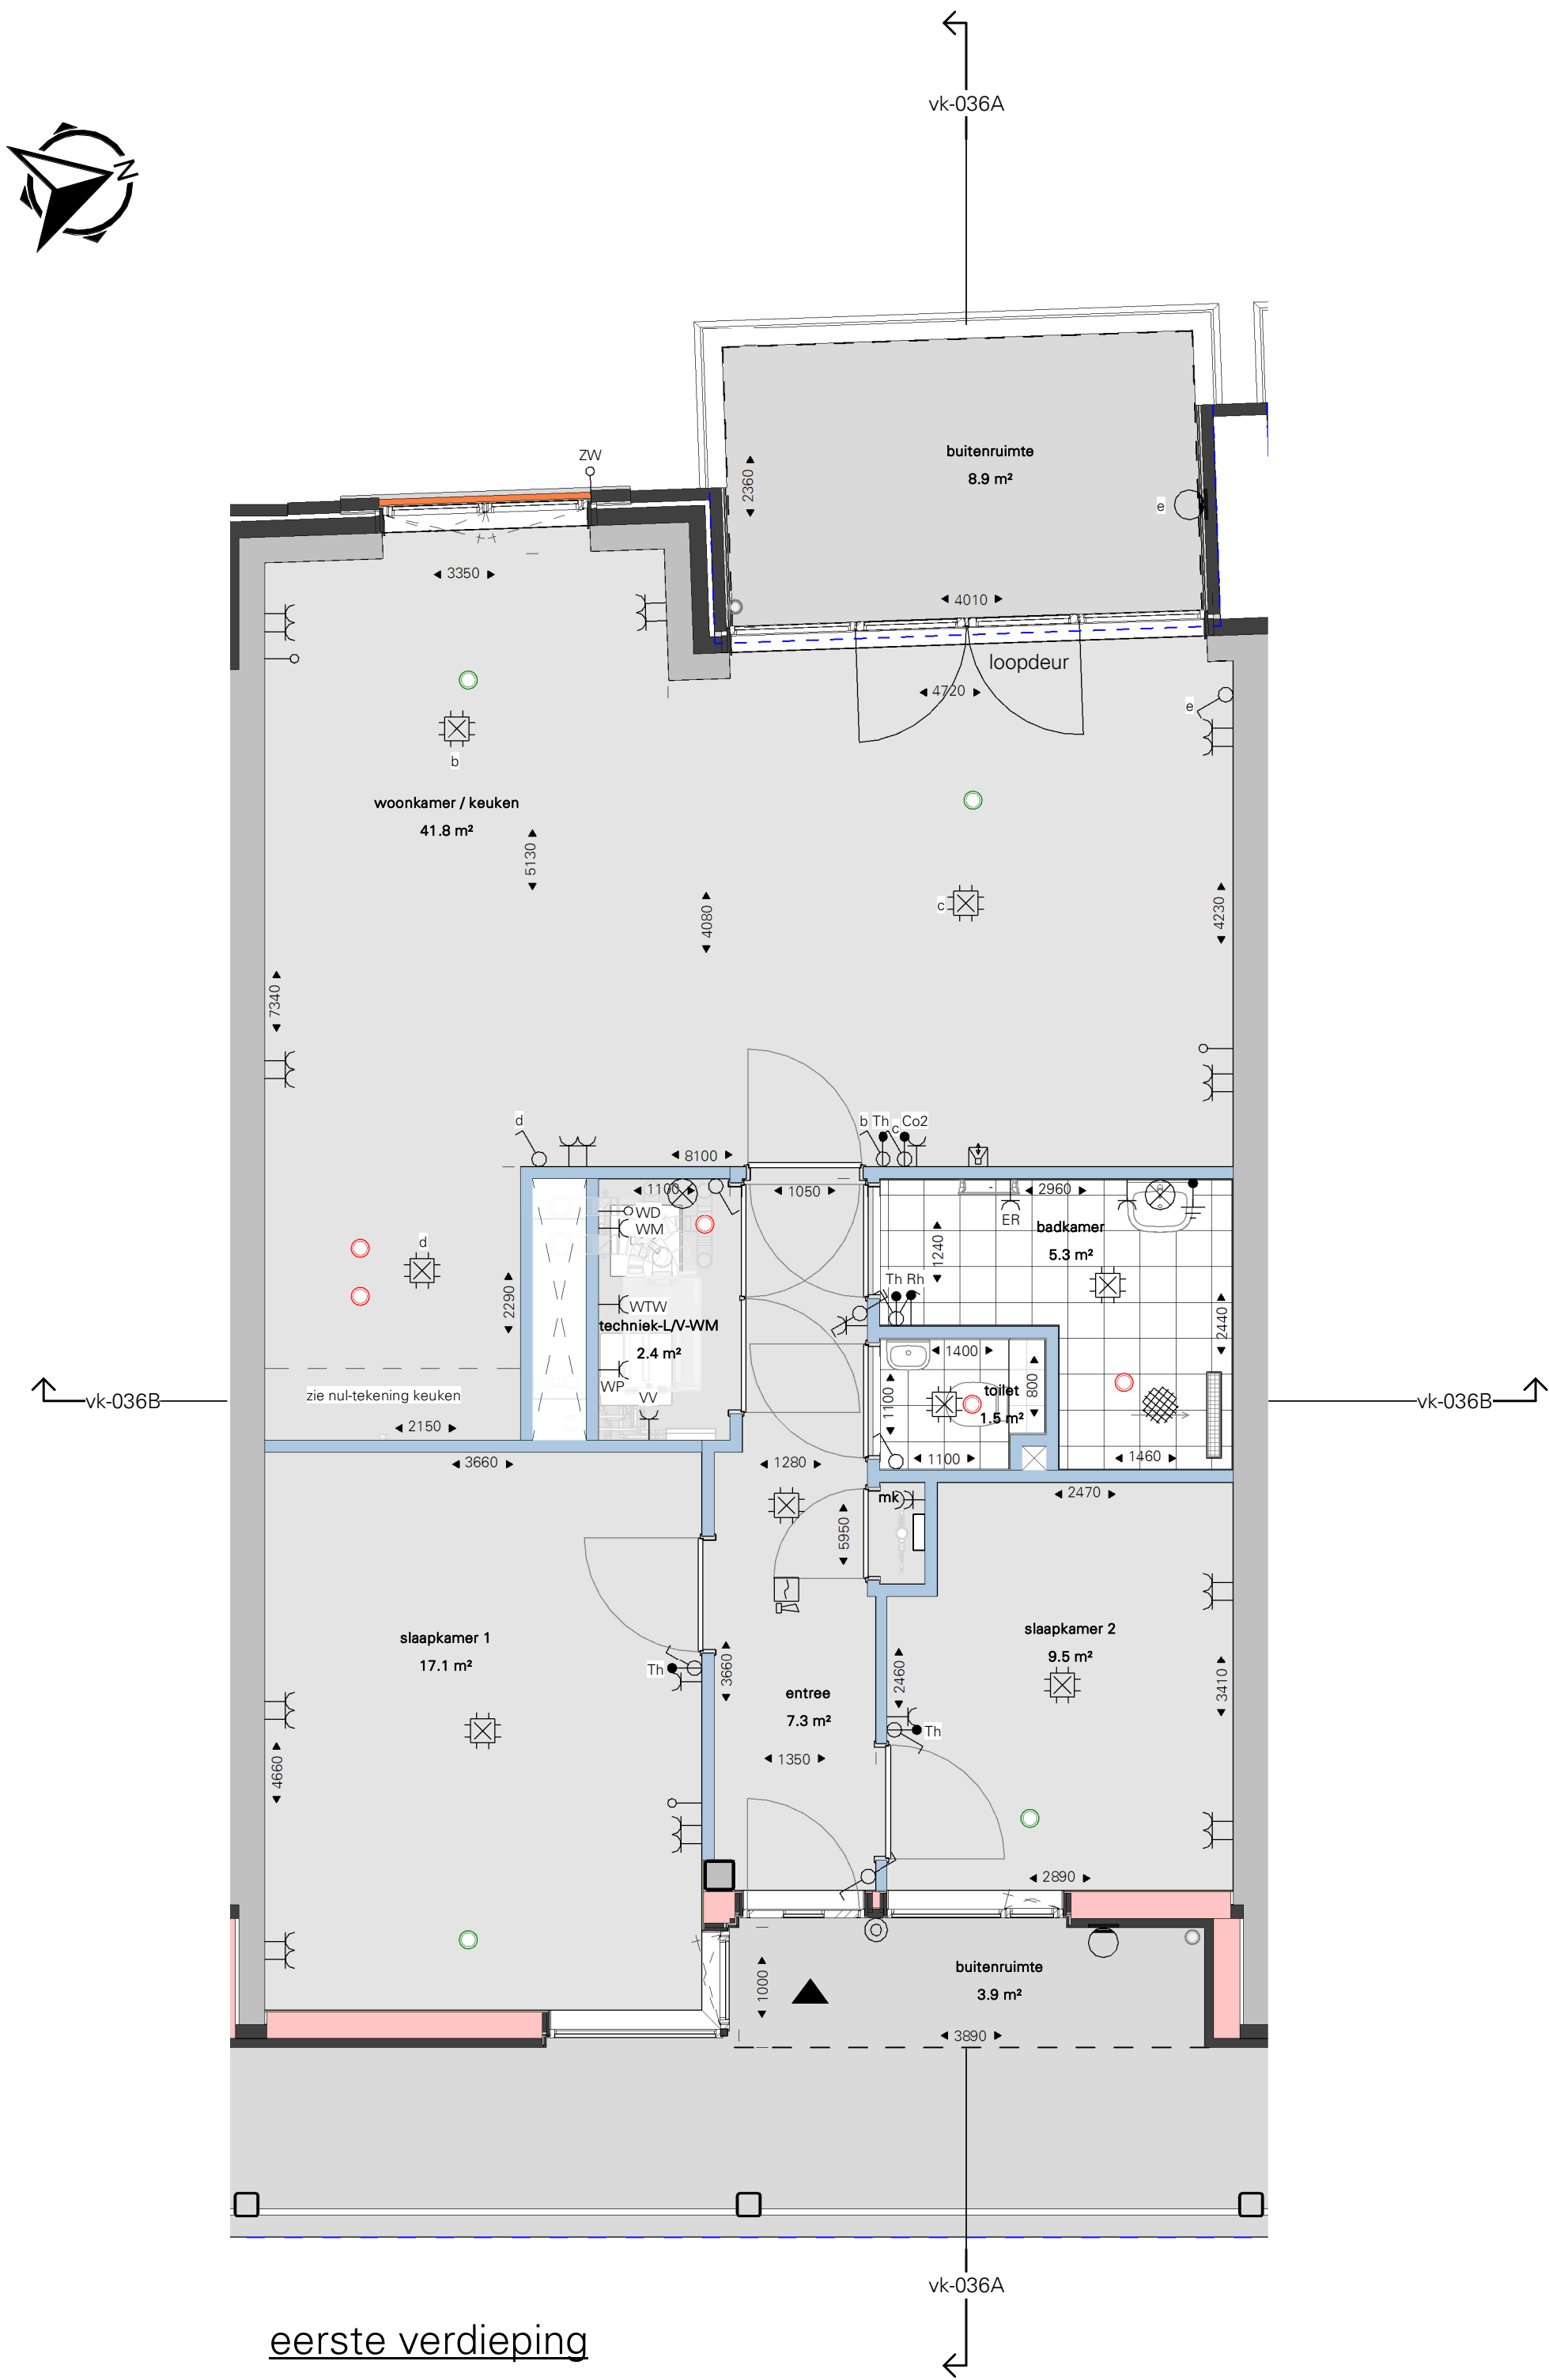


KOP VAN DE STADSWERVEN

 koopmans.nl TBI	Marssteden 66 7047 TD Enschede Postbus 461 7500 AL Enschede T +31 (0) 91 600 000 E info@koopmans.nl W www.koopmans.nl		getekend NH LS
			gecontroleerd MW JVW
projectnummer H2025	datum	01-05-2025	
project KOP VAN DE STADSWERVEN	wijz.	datum	omschrijving
onderdeel B-G1-036	schaal 1:50	formaat A1	
		blad VK-B3-036	

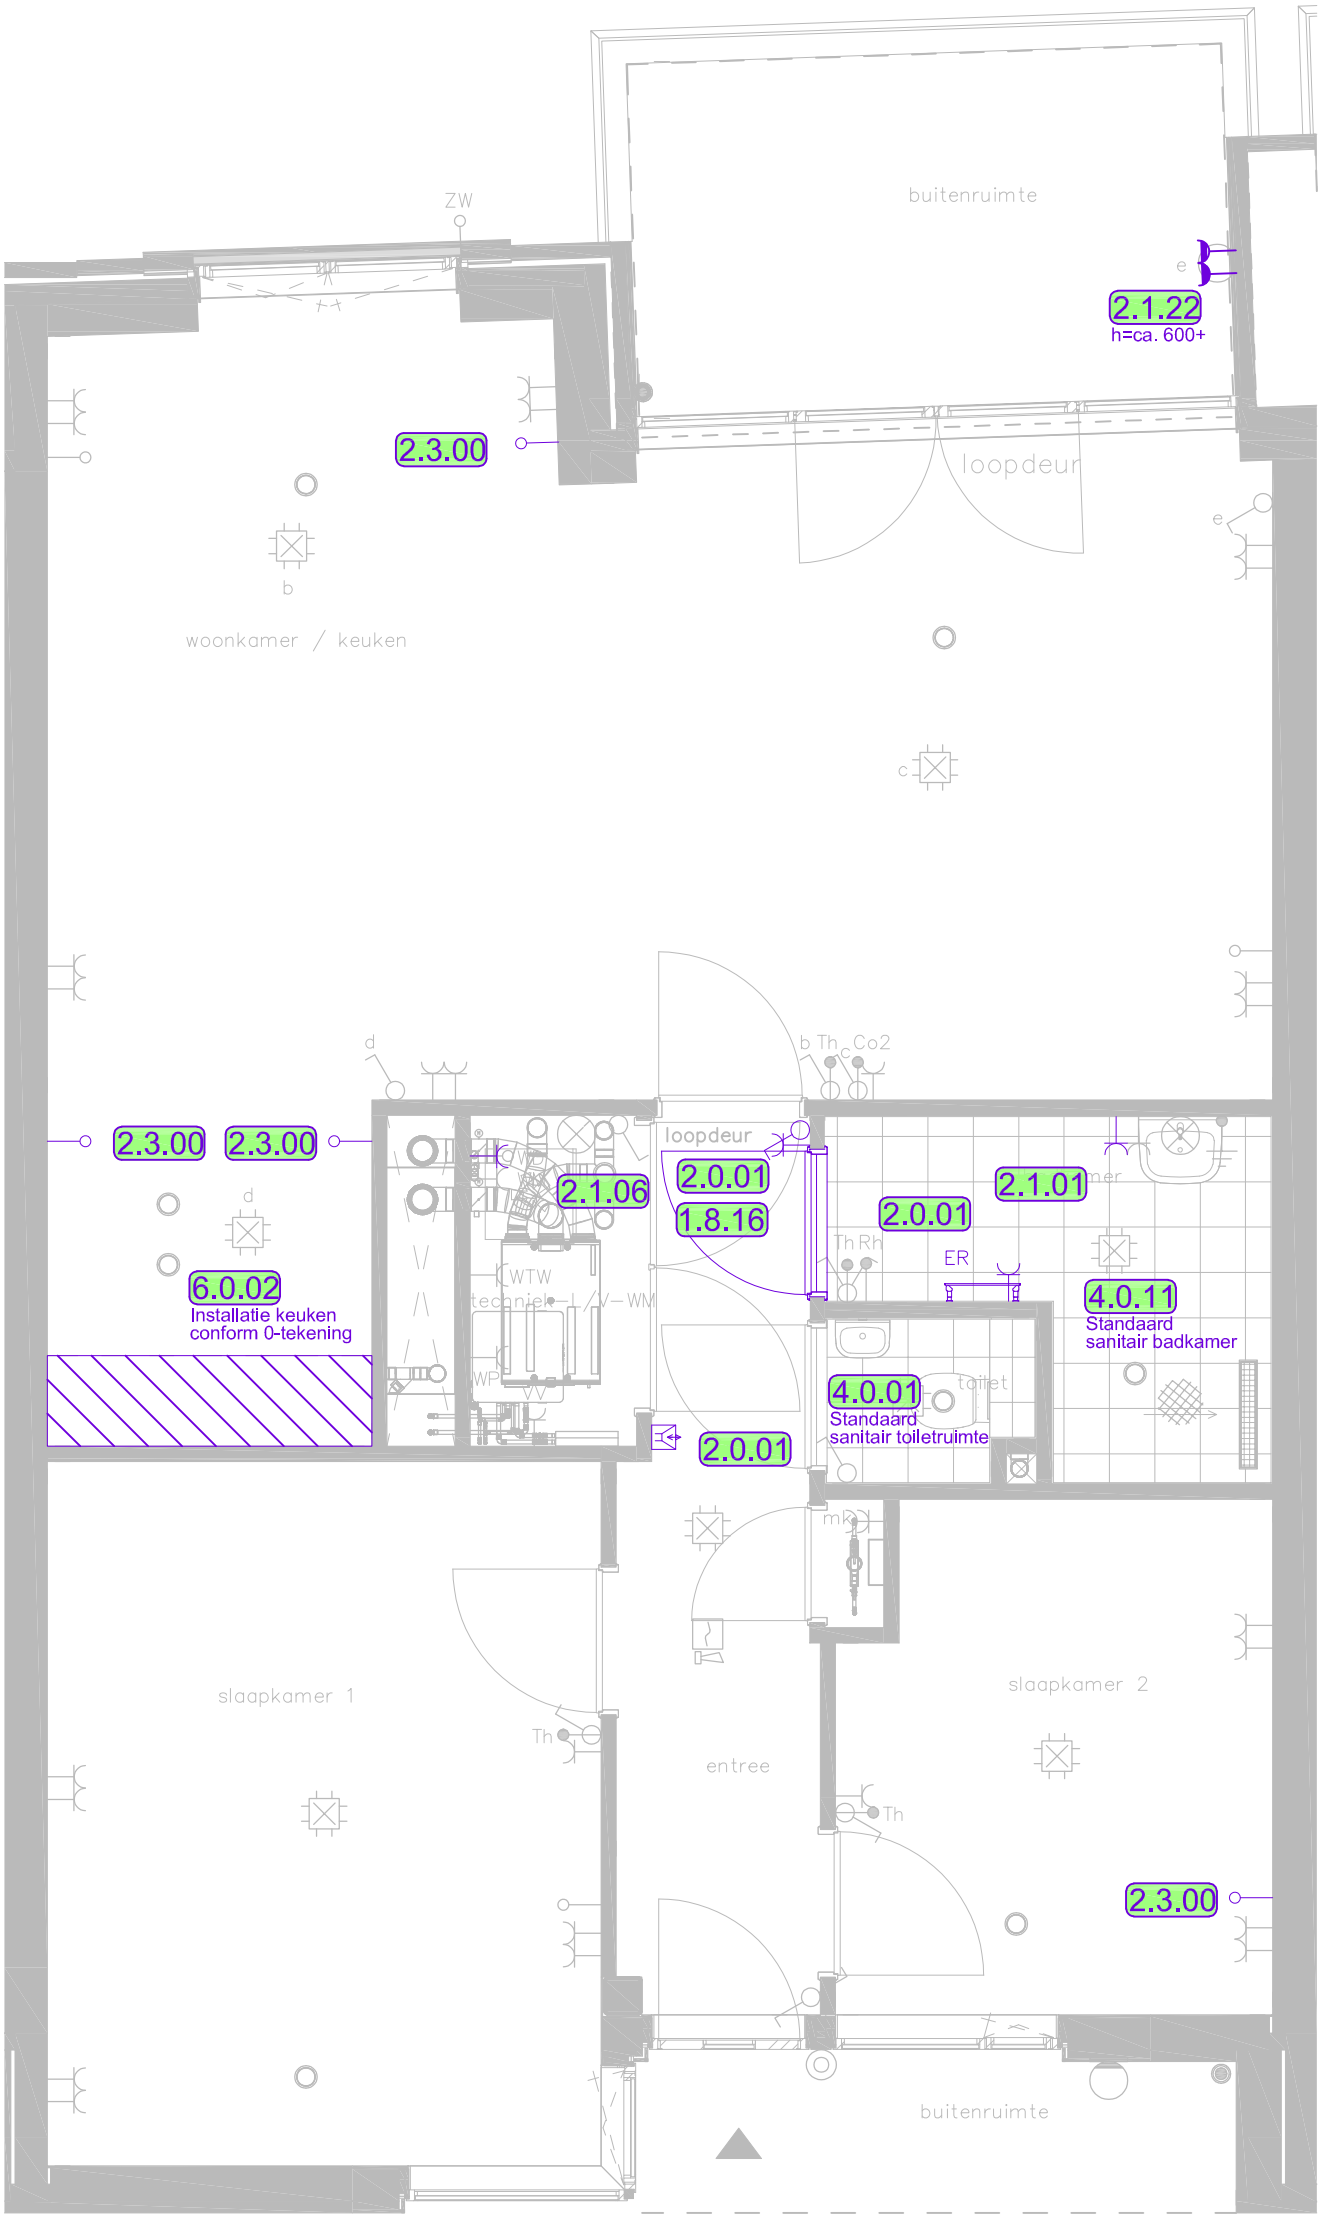

Bouwnummer 36

Bouwplan:
Kop van de Stadswerven - Harderwijk

Opdrachtgever:
Synchroon

werknr. 4779

Plattegrond 1e verdieping



Koopmans Bouw B.V.
Marssteden 66 | Postbus 461 | 7500 AL Enschede
Telefoon 053-4600600 | E-mail info@koopmans.nl

wijz. d	
wijz. c	
wijz. b	
wijz. a	
datum	01-12-2025
schaal	1:50 op A3
type	B-G1
tek. nr.	1/1

Op deze optietekening zijn alle door u gekozen opties verwerkt. Deze tekening dient slechts ter informatie. Er kunnen geen rechten worden ontleend aan aangegeven maatvoeringen. De plaatsen van schakelaars, lichtpunten, wandcontactdozen, sanitaire toestellen, c.v.- en ventilatieapparatuur zijn bij benadering op de tekeningen aangegeven. Maatverschillen tussen tekeningen en realiteit zijn mogelijk. Noodzakelijke wijzigingen bij uitvoering zijn voorbehouden. De verkoopcontractstukken blijven altijd bindend. Eventuele kopersopties van aangrenzende appartementen zijn niet verwerkt op deze kopersoptietekening.

Het intellectuele eigendom van deze tekening is beschermd en mag zonder toestemming van Koopmans Bouw B.V. niet worden aangepast of voor andere doeleinden worden gebruikt.



Adres	Kop van de Stadswerven - 3846 HR HARDERWIJK
Project	4779 - Bouw Kop Stadswerven Waterfront
Bouwnummer	036

Opdrachtbevestiging

Overzicht

Categorie	Optienr.	Product	Woonlaag	Ruimte	Aantal	Totaalprijs
01. Bouwkundig	1.8.16	Verplaatsen binnendeurkozijn (excl. verplaatsen elektra)	Uw appartement	Badkamer	1	€ 85,00
02. Elektra	2.0.01	Verplaatsen aansluitpunt wand	Uw appartement	Badkamer	1	€ 115,00
02. Elektra	2.0.01	Verplaatsen aansluitpunt wand	Uw appartement	Entree	2	€ 230,00
02. Elektra	2.1.01	Extra enkele wandcontactdoos	Uw appartement	Badkamer	1	€ 215,00
02. Elektra	2.1.06	Extra enkele wandcontactdoos op een aparte groep	Uw appartement	Technische ruimte	1	€ 465,00
02. Elektra	2.1.22	Dubbele wandcontactdoos buiten (inbouw)	Uw appartement	Balkon	1	€ 390,00
02. Elektra	2.3.00	Loze leiding vanuit de meterkast inclusief controledraad (binnen)	Uw appartement	Woonkamer	3	€ 825,00
02. Elektra	2.3.00	Loze leiding vanuit de meterkast inclusief controledraad (binnen)	Uw appartement	Slaapkamer 2	1	€ 275,00
04. Loodgieterswerk	4.0.01	Standaard sanitair toiletruimte	Uw appartement	Toilet	1	Standaard
04. Loodgieterswerk	4.0.11	Standaard sanitair badkamer	Uw appartement	Badkamer	1	Standaard
06. Keuken	6.0.02	Installatie keuken conform nul-tekening	Uw appartement	Keuken	1	Standaard
08. Individueel	8.1.00	Kopersoptietekeningen			1	N.v.t.
Totaalprijs goedgekeurde en definitieve keuzes						€ 2.600,00
Opdrachtbevestiging						€ 2.600,00

Alle genoemde bedragen zijn inclusief BTW.
Met deze opdrachtbevestiging komen alle vorige versies te vervallen.

Bijlagen	Toegevoegd op	Gewijzigd op
18198 - 0-tek keuken bnr. 30 31 36 37 42 43 en 49.pdf (Optienummer 6.0.02)	03-12-2025	
18198 0-tek.sanitair bnr. 36 37 40 42 43 46 48 49 52.pdf (Optienummer 4.0.01)	03-12-2025	
18198 0-tek.sanitair bnr. 36 37 40 42 43 46 48 49 52.pdf (Optienummer 4.0.11)	03-12-2025	
Bnr. 036 - Kopersoptietekening - 20251201.pdf (Optienummer 8.1.00)	04-12-2025	