






**Voorgevel**  
Schaal: 1 : 100

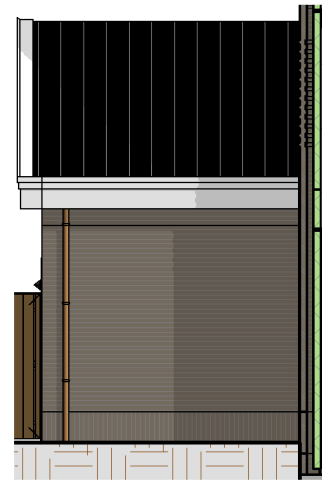


**Achtergevel**  
Schaal: 1 : 100

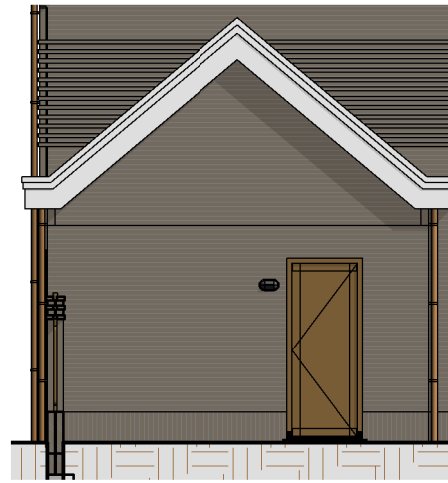

**Rechtergevel**  
Schaal: 1 : 100

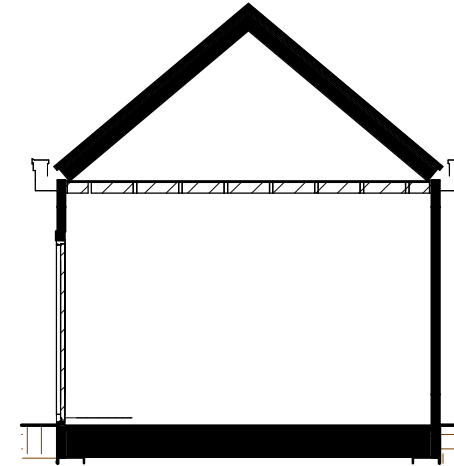

**Doorsnede**  
Schaal: 1 : 100

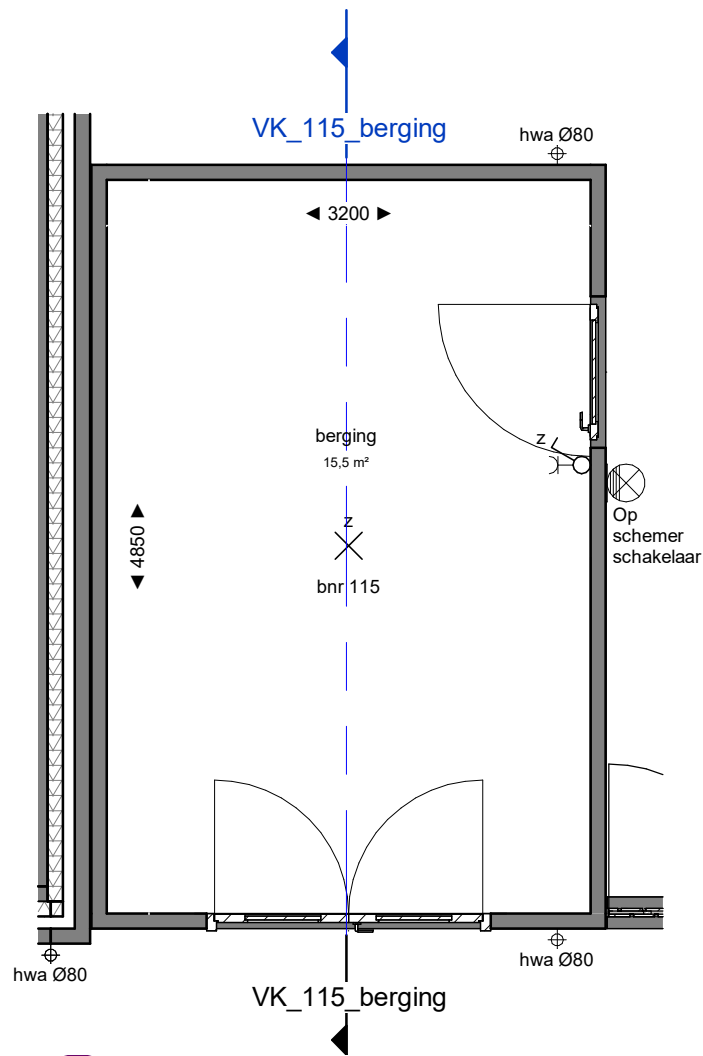

**Begane grond**  
Schaal: 1 : 50

**MATERIALEN:**



Metselwerk grijs-zwart Pagus




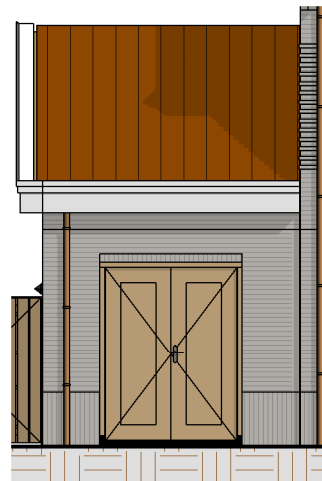
Dakpan Zwart



Kozijnkleur RAL 8000


**DEFINITIEF ONTWERP**

	Marssteden 66 7547 TD Enschede Postbus 461 7500 AL Enschede T +31 53 4 600 600 E info@koopmans.nl W www.koopmans.nl		getekend	LK
			gecontroleerd	ITA
		datum		10-01-2025
projectnummer	4779	wijz.	datum	omschrijving
project	KOP VAN DE STADSWERVEN			
onderdeel	VERKOOPTEKENING BERGING BNR. 115	schaal	1:50 / 1:100	formaat A3
				blad <b>VK-115-01</b>




**Voorgevel**

Schaal: 1 : 100

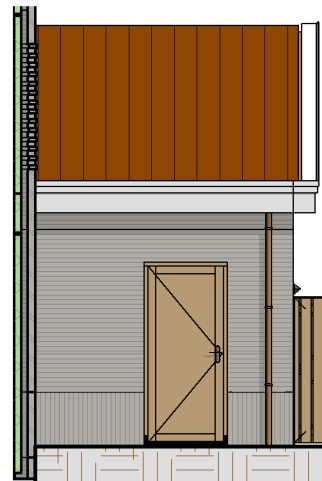


**Achtergevel**

Schaal: 1 : 100

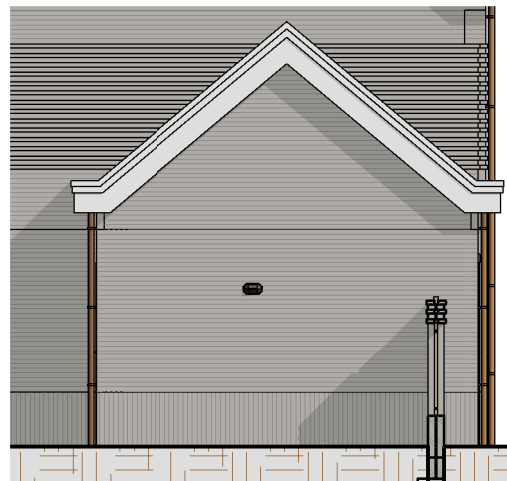


**Linkergevel**

Schaal: 1 : 100

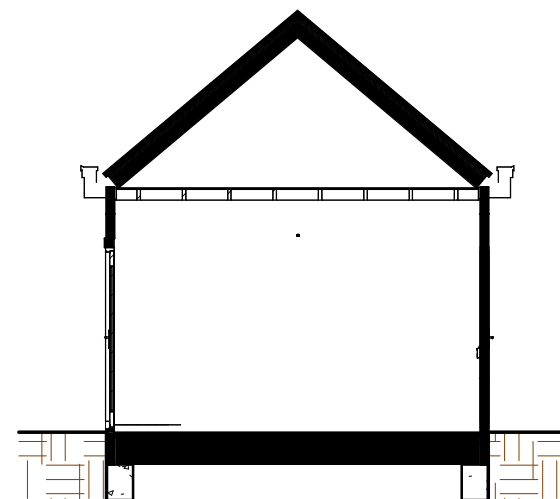

**Doorsnede**

Schaal: 1 : 100

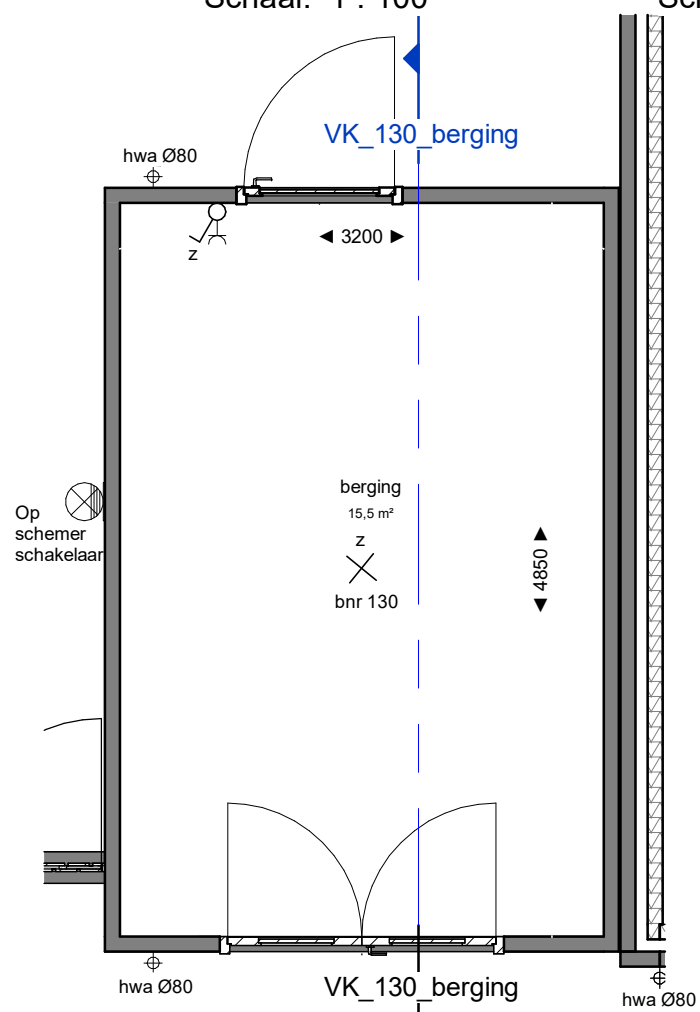

**Begane grond**

Schaal: 1 : 50

**MATERIALEN:**



Metselwerk 100%-grijs Lima




Dakpan Oranjebruin




Kozijnkleur RAL 1001

**DEFINITIEF ONTWERP**

	Marssteden 66 7547 TD Enschede Postbus 461 7500 AL Enschede T +31 53 4 600 600 E info@koopmans.nl W www.koopmans.nl		getekend	LK
			gecontroleerd	ITA
		datum		10-01-2025
projectnummer	4779	wijz.	datum	omschrijving
project	KOP VAN DE STADSWERVEN			
onderdeel	VERKOOPTEKENING BERGING BNR. 130	schaal	1:50 / 1:100	formaat A3
				blad <b>VK-130-01</b>




**Voorgevel**  
Schaal: 1 : 100

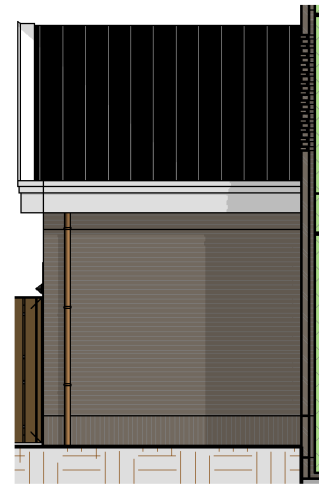


**Achtergevel**  
Schaal: 1 : 100



**Rechtergevel**  
Schaal: 1 : 100

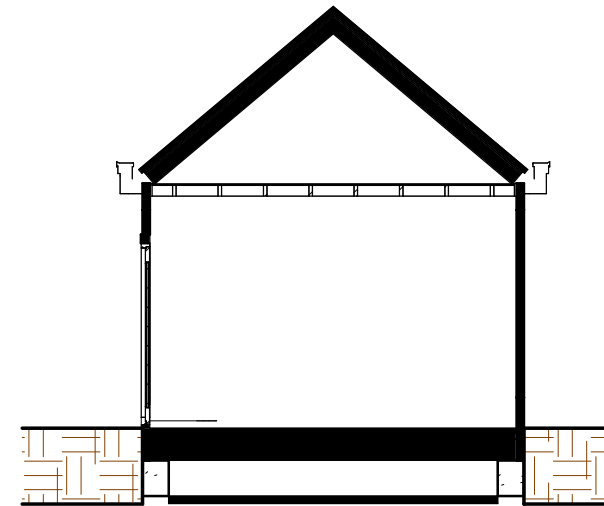

**Doorsnede**  
Schaal: 1 : 100

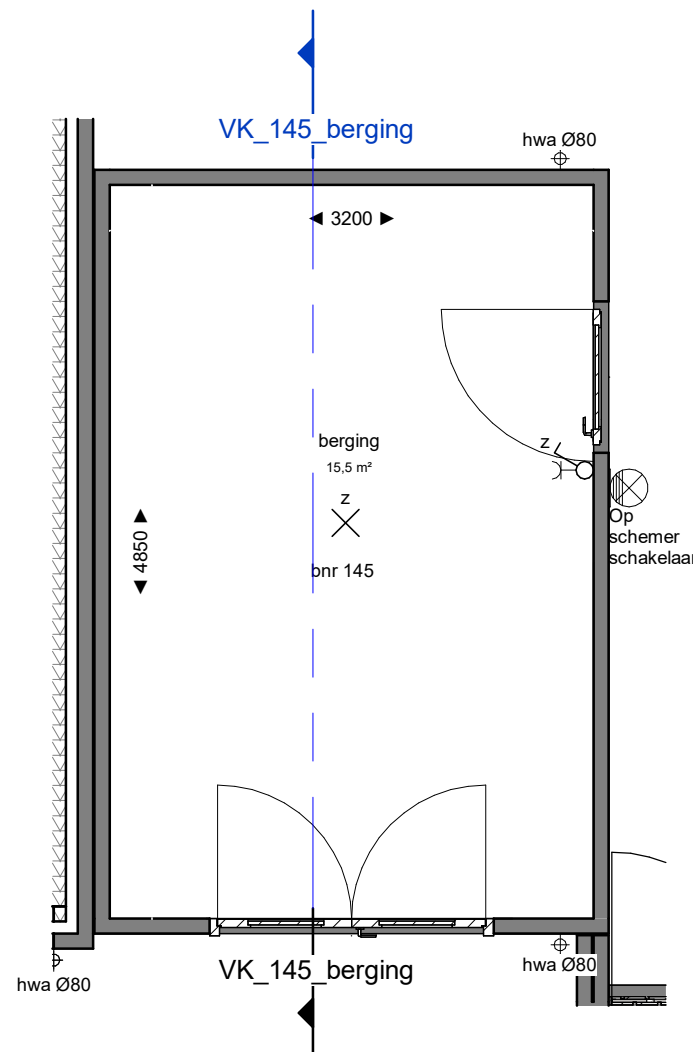

**Begane grond**  
Schaal: 1 : 50

**MATERIALEN:**



Metselwerk grijs-zwart Pagus




Dakpan Zwart



Kozijnkleur RAL 8000

**DEFINITIEF ONTWERP**

	Marssteden 66 7547 TD Enschede Postbus 461 7500 AL Enschede T +31 53 4 600 600 E info@koopmans.nl W www.koopmans.nl		getekend	LK
			gecontroleerd	ITA
		datum	10-01-2025	
projectnummer	4779	wijz.	datum	omschrijving
project	KOP VAN DE STADSWERVEN			
onderdeel	VERKOOPTEKENING BERGING BNR. 145	schaal	1:50 / 1:100	formaat A3
				blad <b>VK-145-01</b>




**Voorgevel**  
Schaal: 1 : 100




**Achtergevel**  
Schaal: 1 : 100




**Linkergevel**  
Schaal: 1 : 100

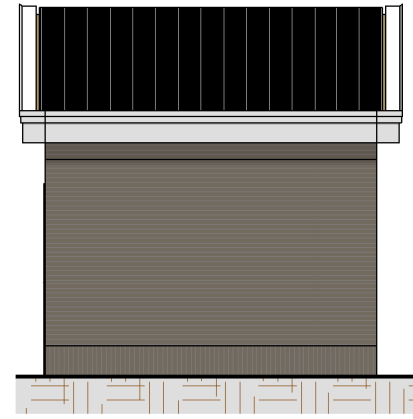

**Rechtergevel**  
Schaal: 1 : 100

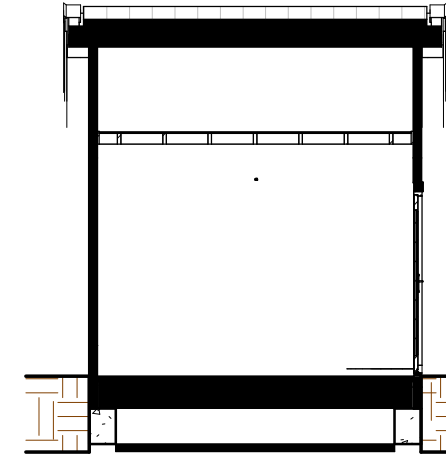

**Doorsnede**  
Schaal: 1 : 100

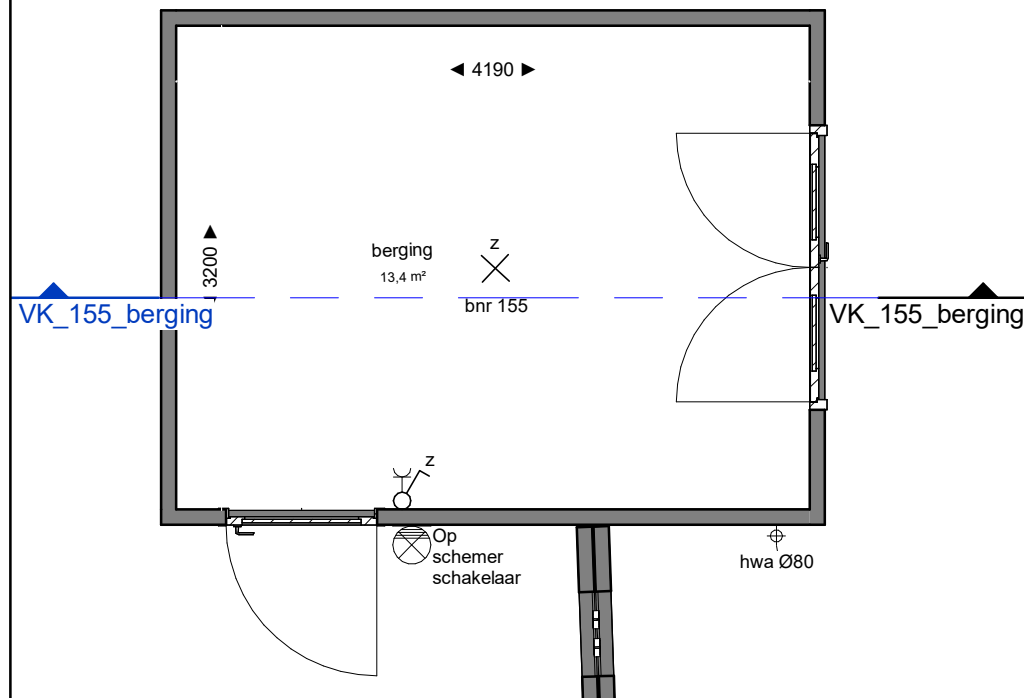

**Begane grond**  
Schaal: 1 : 50

**MATERIALEN:**



Metselwerk grijs-zwart Pagus




Dakpan Zwart



Kozijnkleur RAL 8000

**DEFINITIEF ONTWERP**

	Marssteden 66 7547 TD Enschede Postbus 461 7500 AL Enschede T +31 53 4 600 600 E info@koopmans.nl W www.koopmans.nl		getekend	LK
			gecontroleerd	ITA
		datum		10-01-2025
projectnummer	4779	wijz.	datum	omschrijving
project	KOP VAN DE STADSWERVEN			
onderdeel	VERKOOPTEKENING BERGING BNR. 155	schaal		1:50 / 1:100
		formaat		A3
				blad
				<b>VK-155-01</b>