


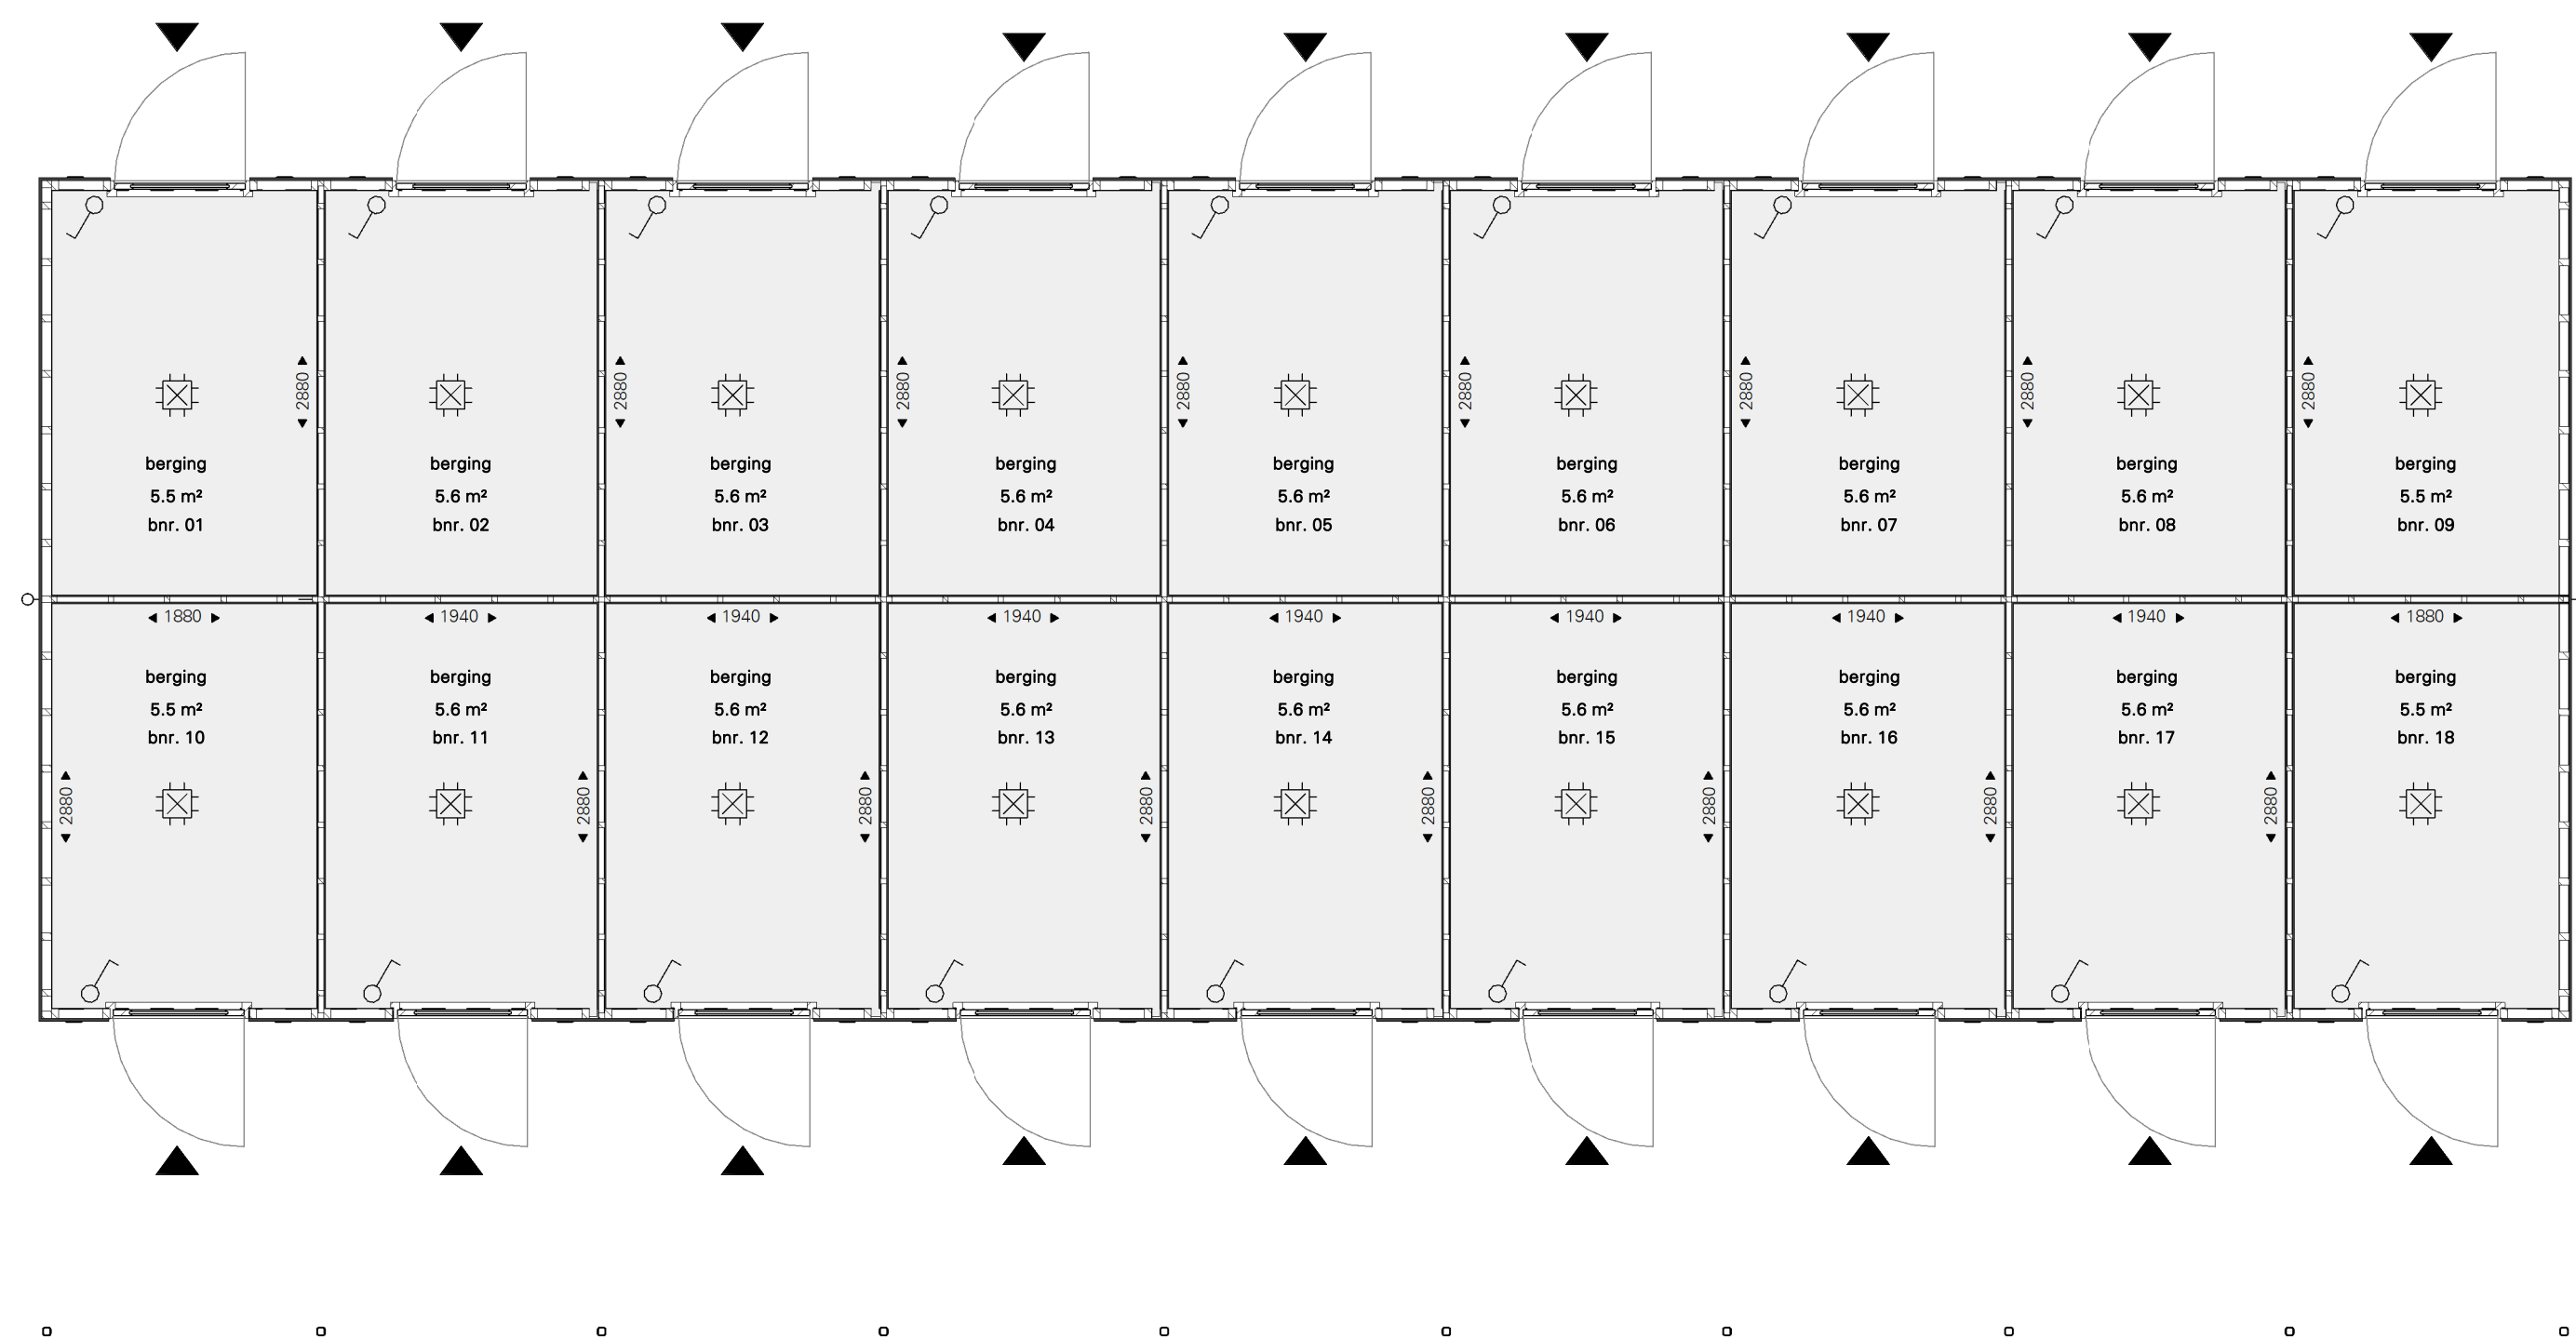
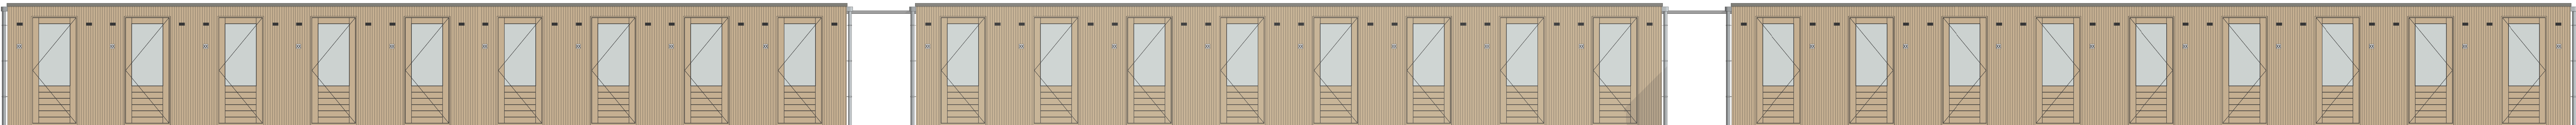


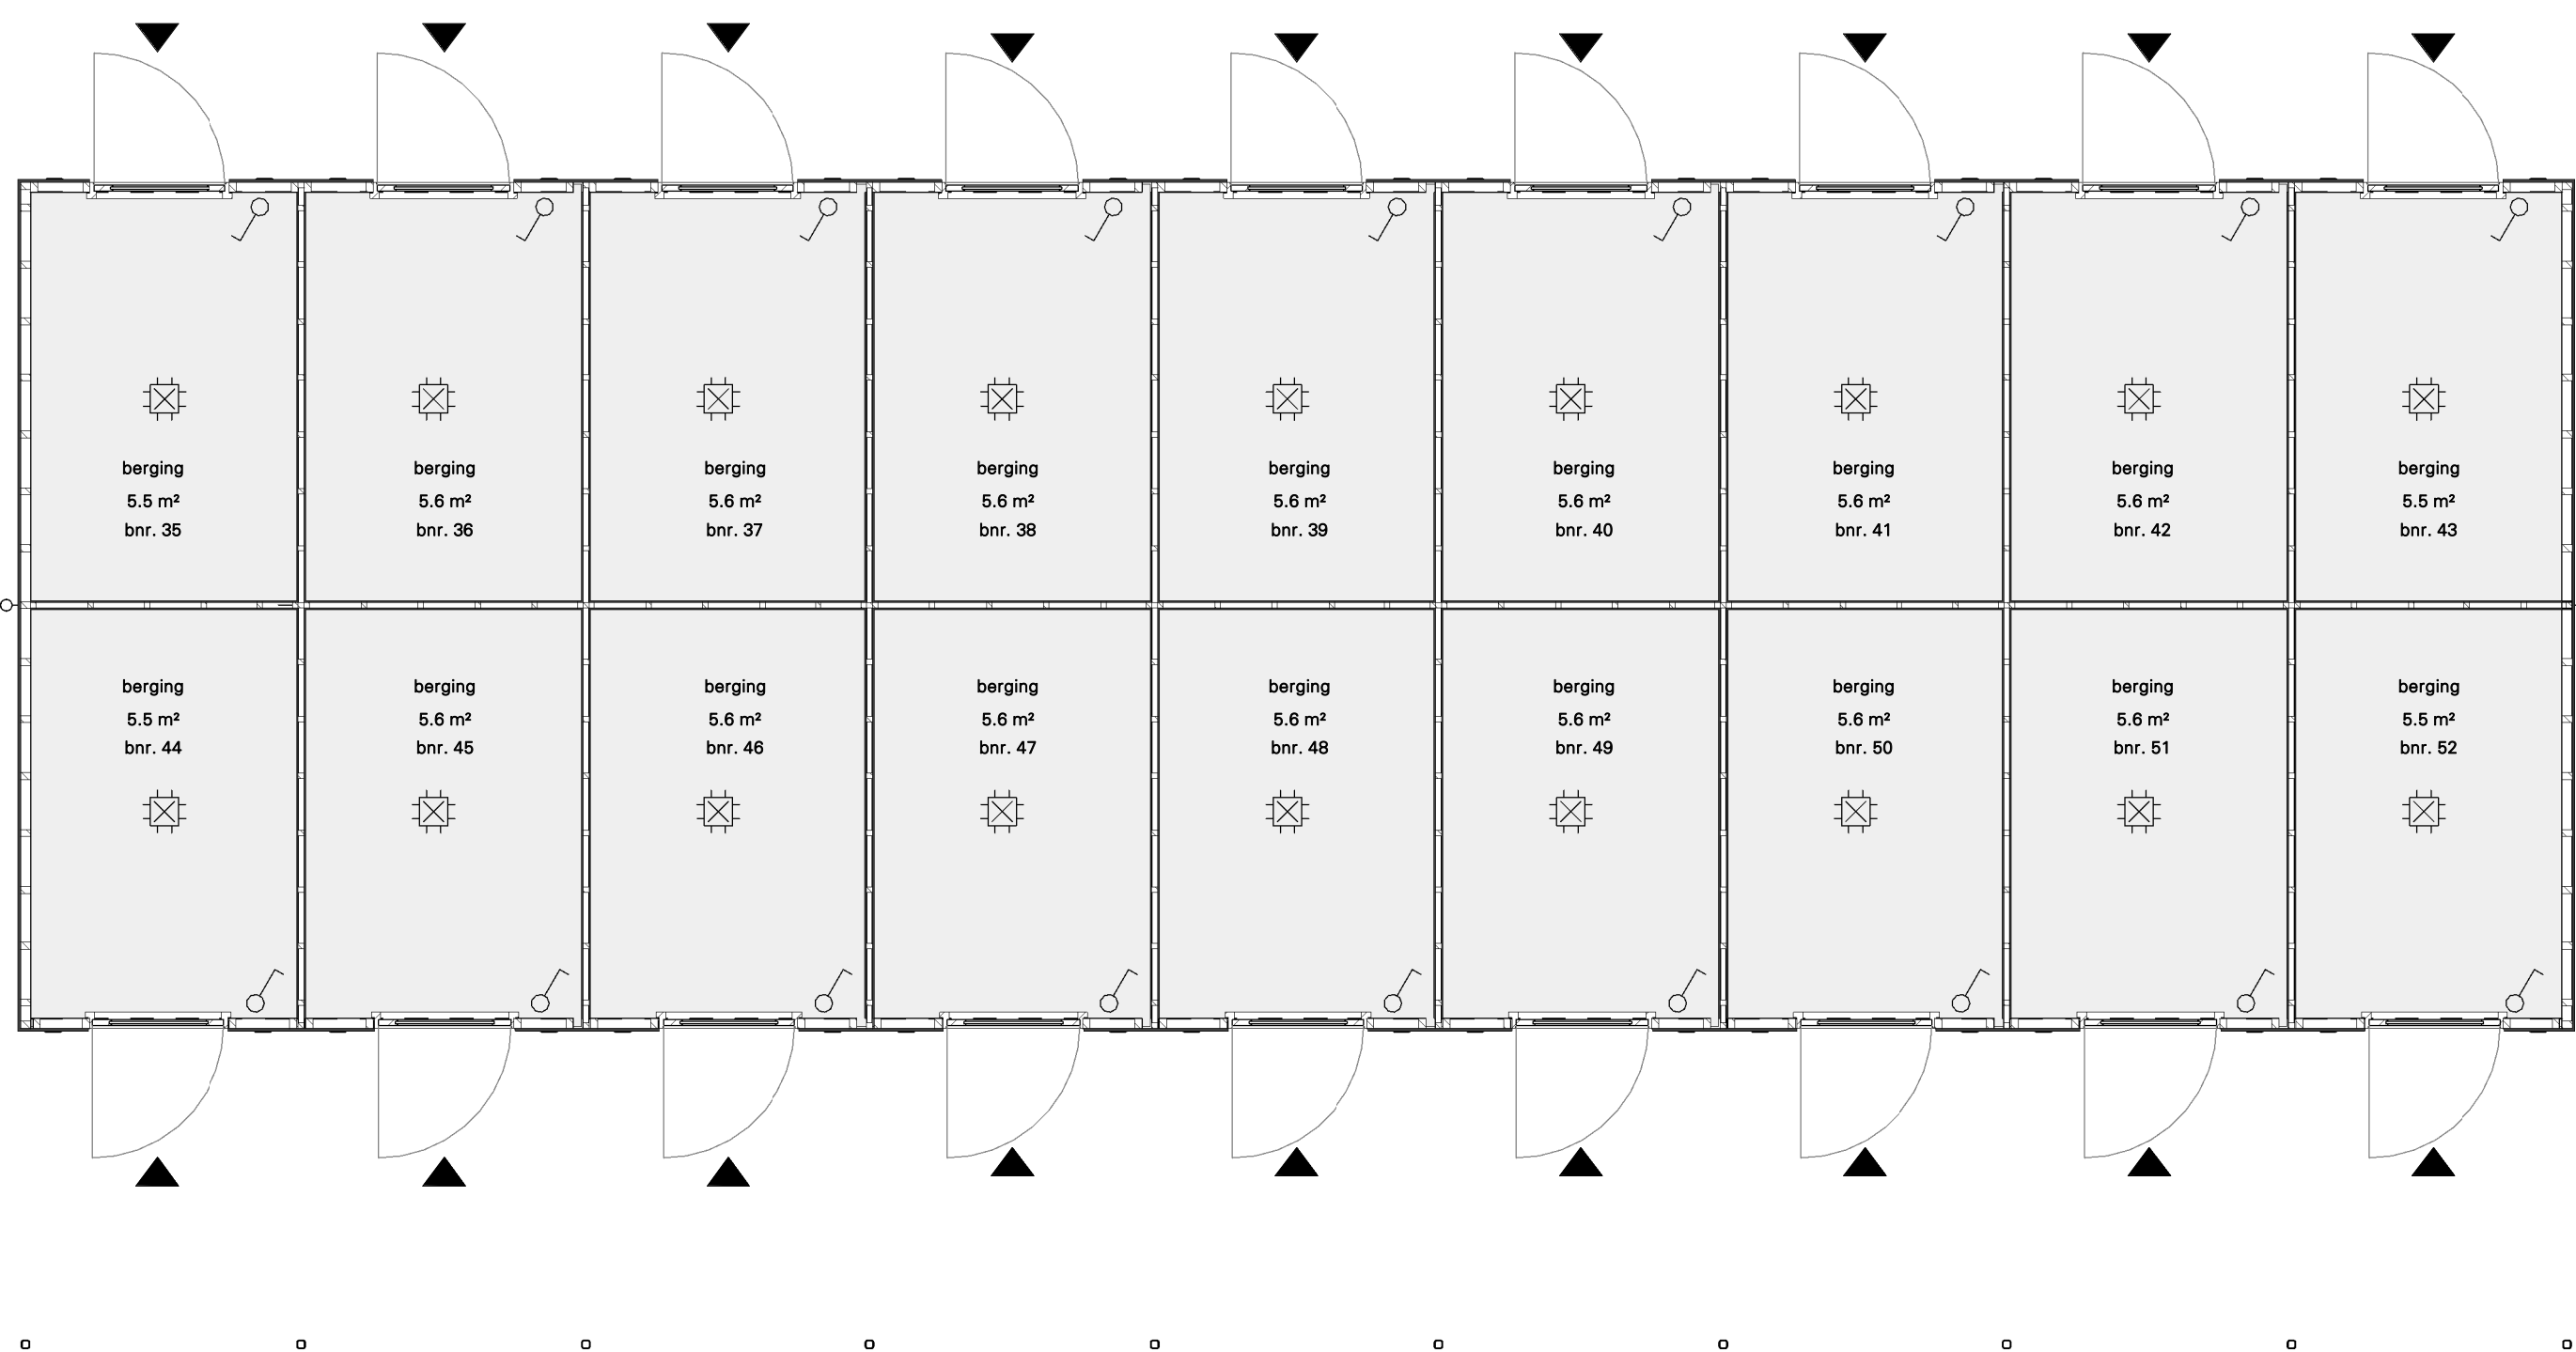


begane grond

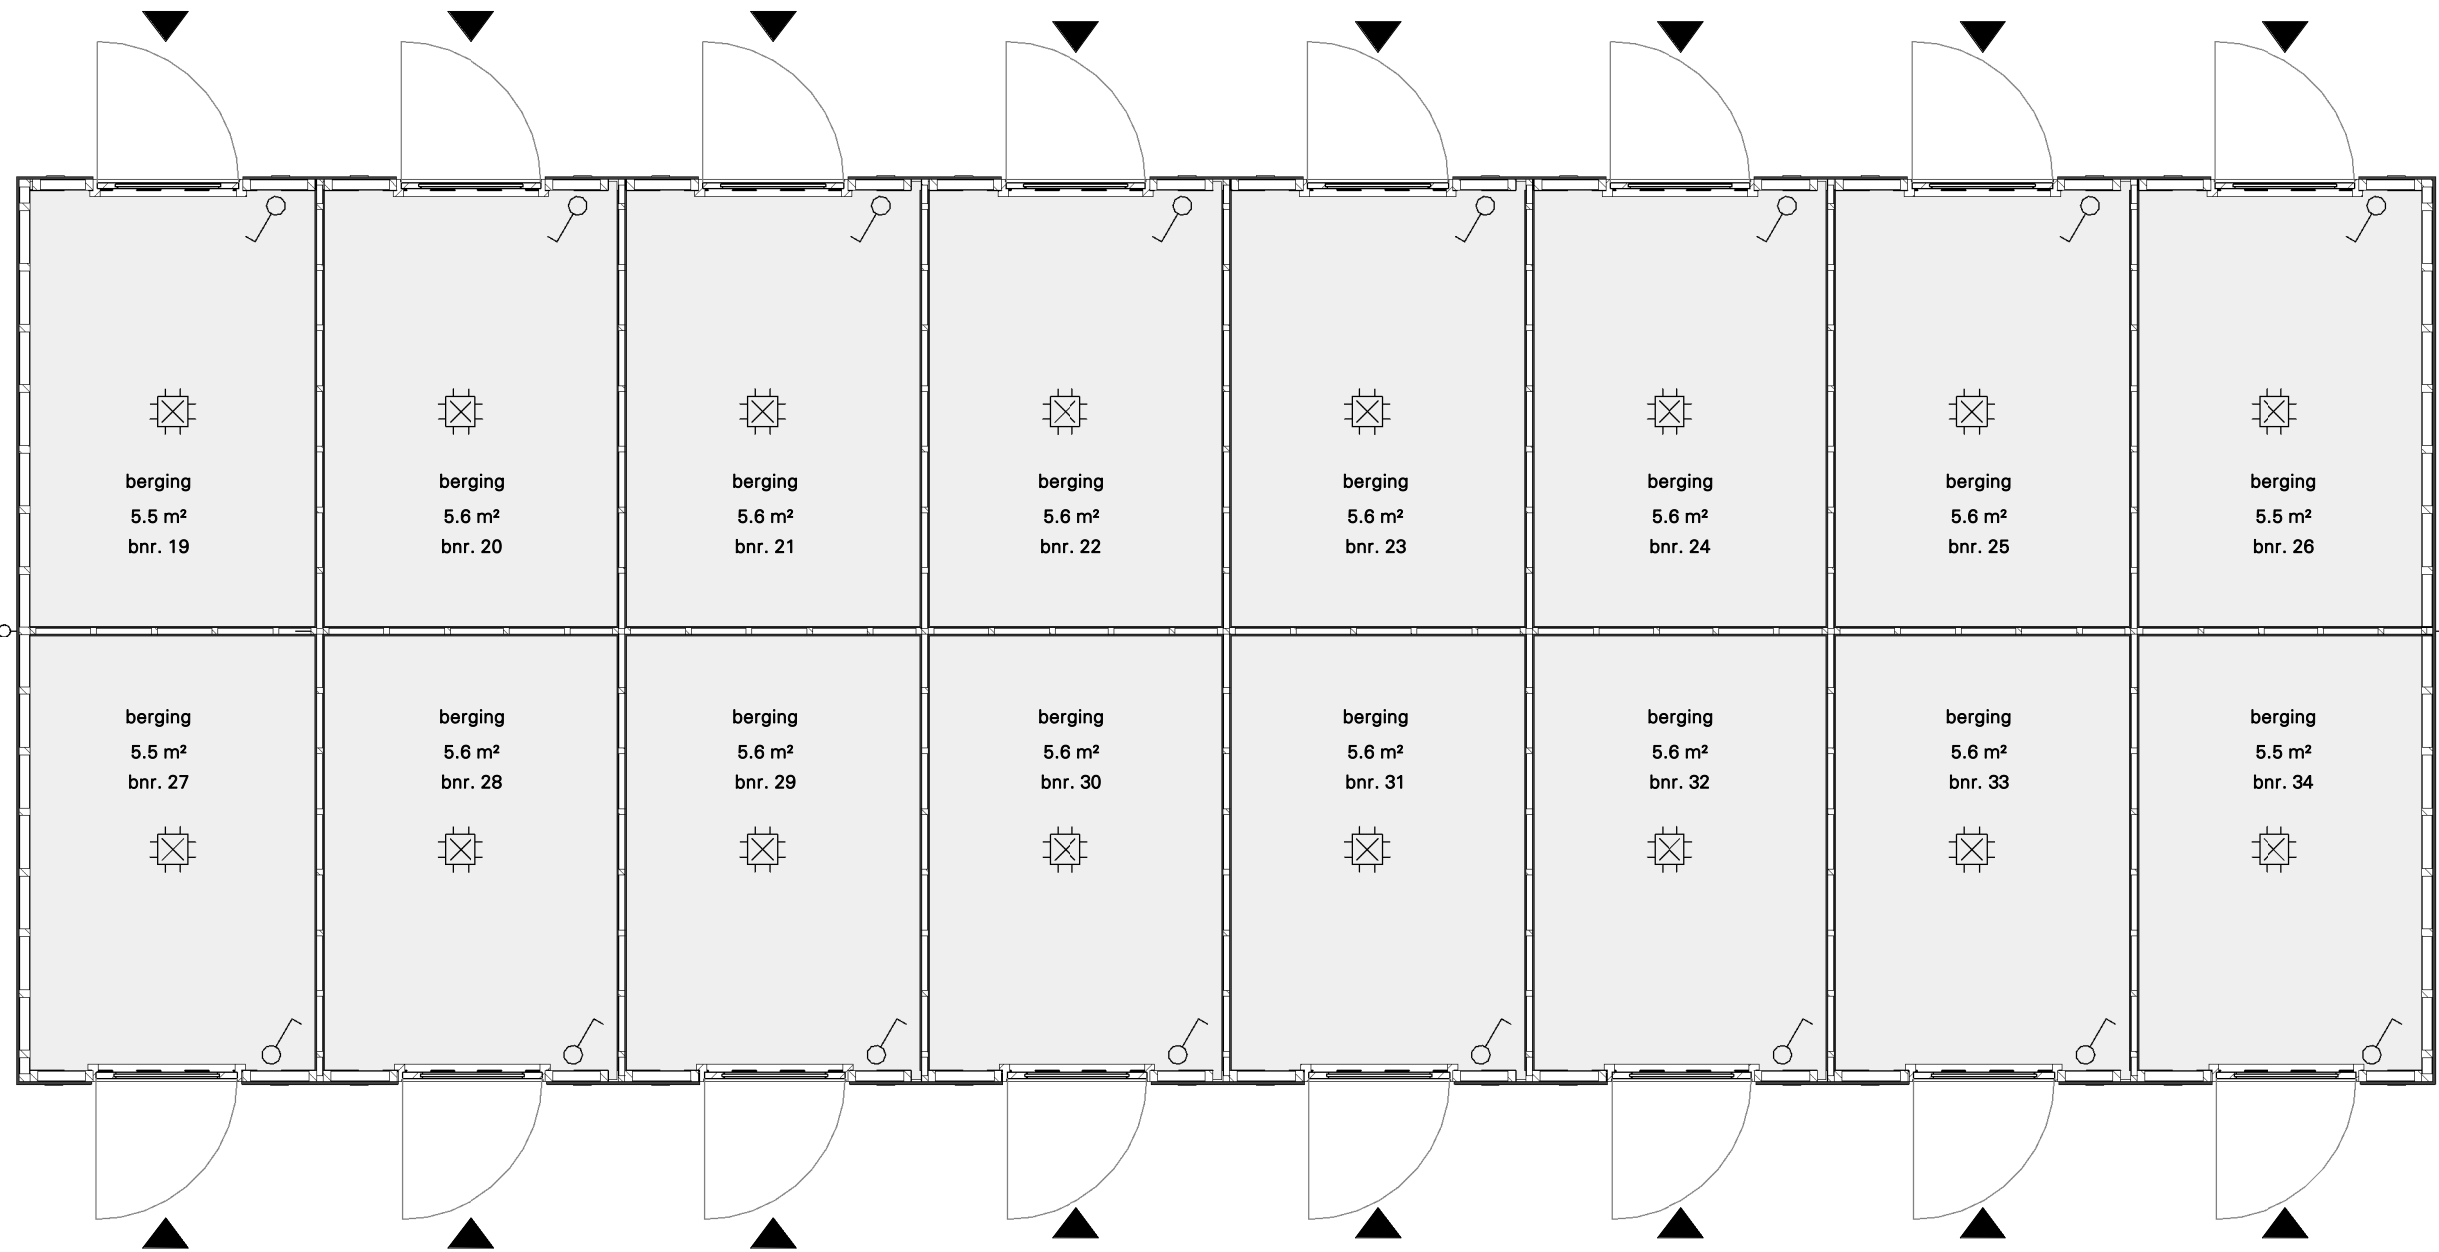


02 Oostgevel buiten berging

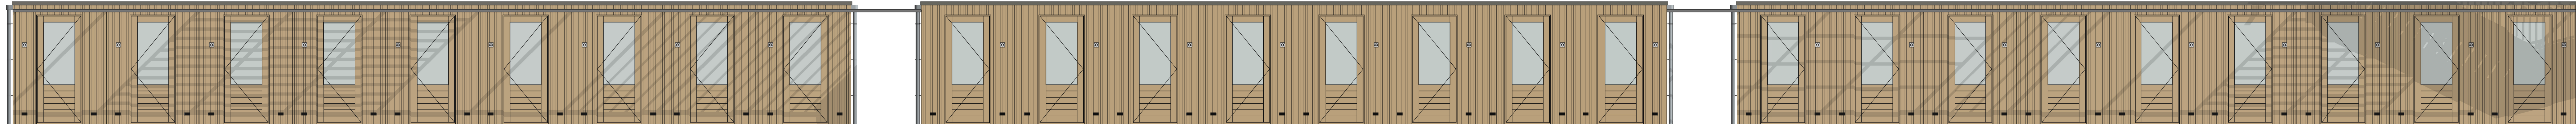


04 Westgevel buiten berging

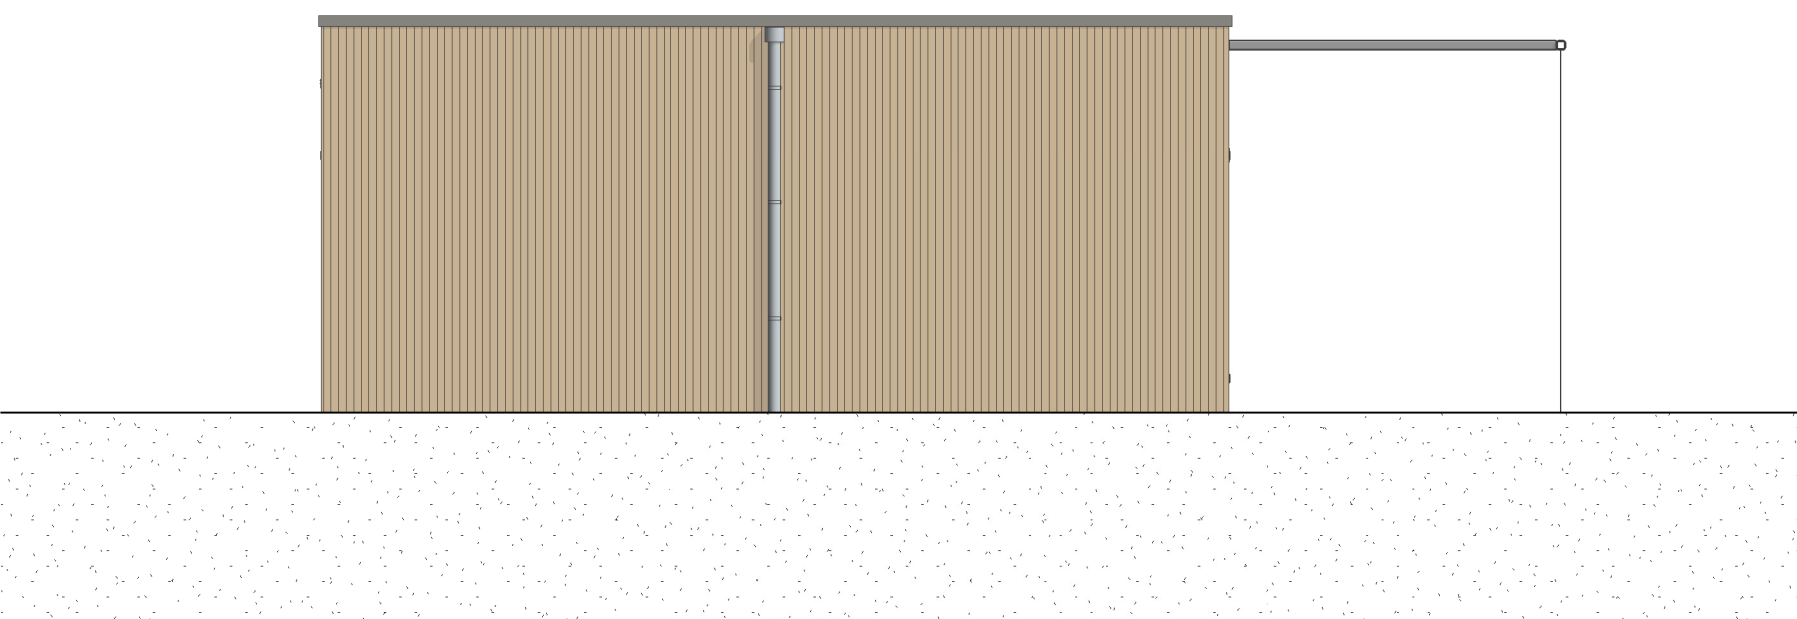

01 Noordgevel buiten berging

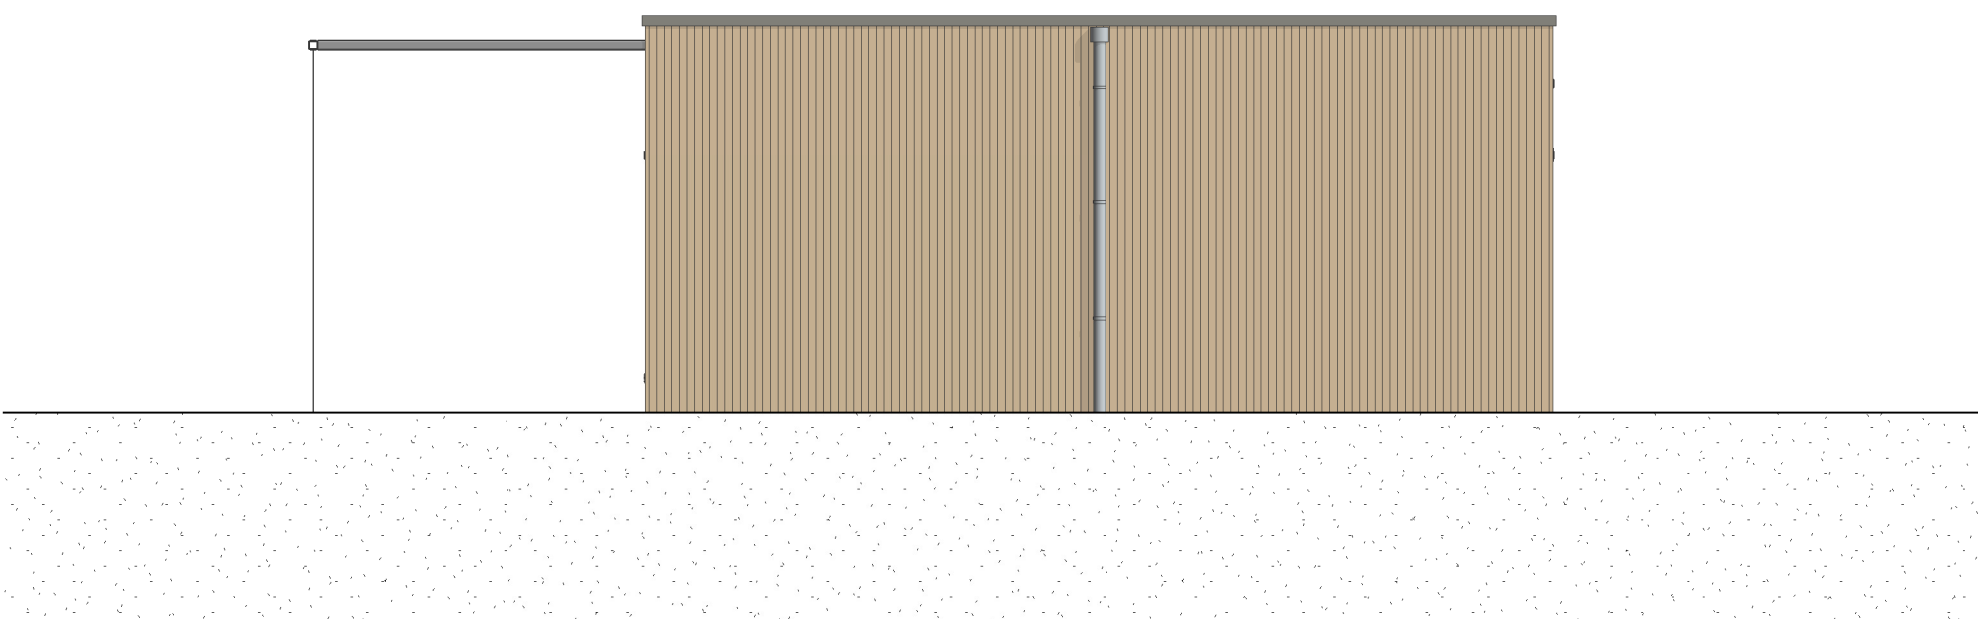

03 Zuidgevel buiten berging

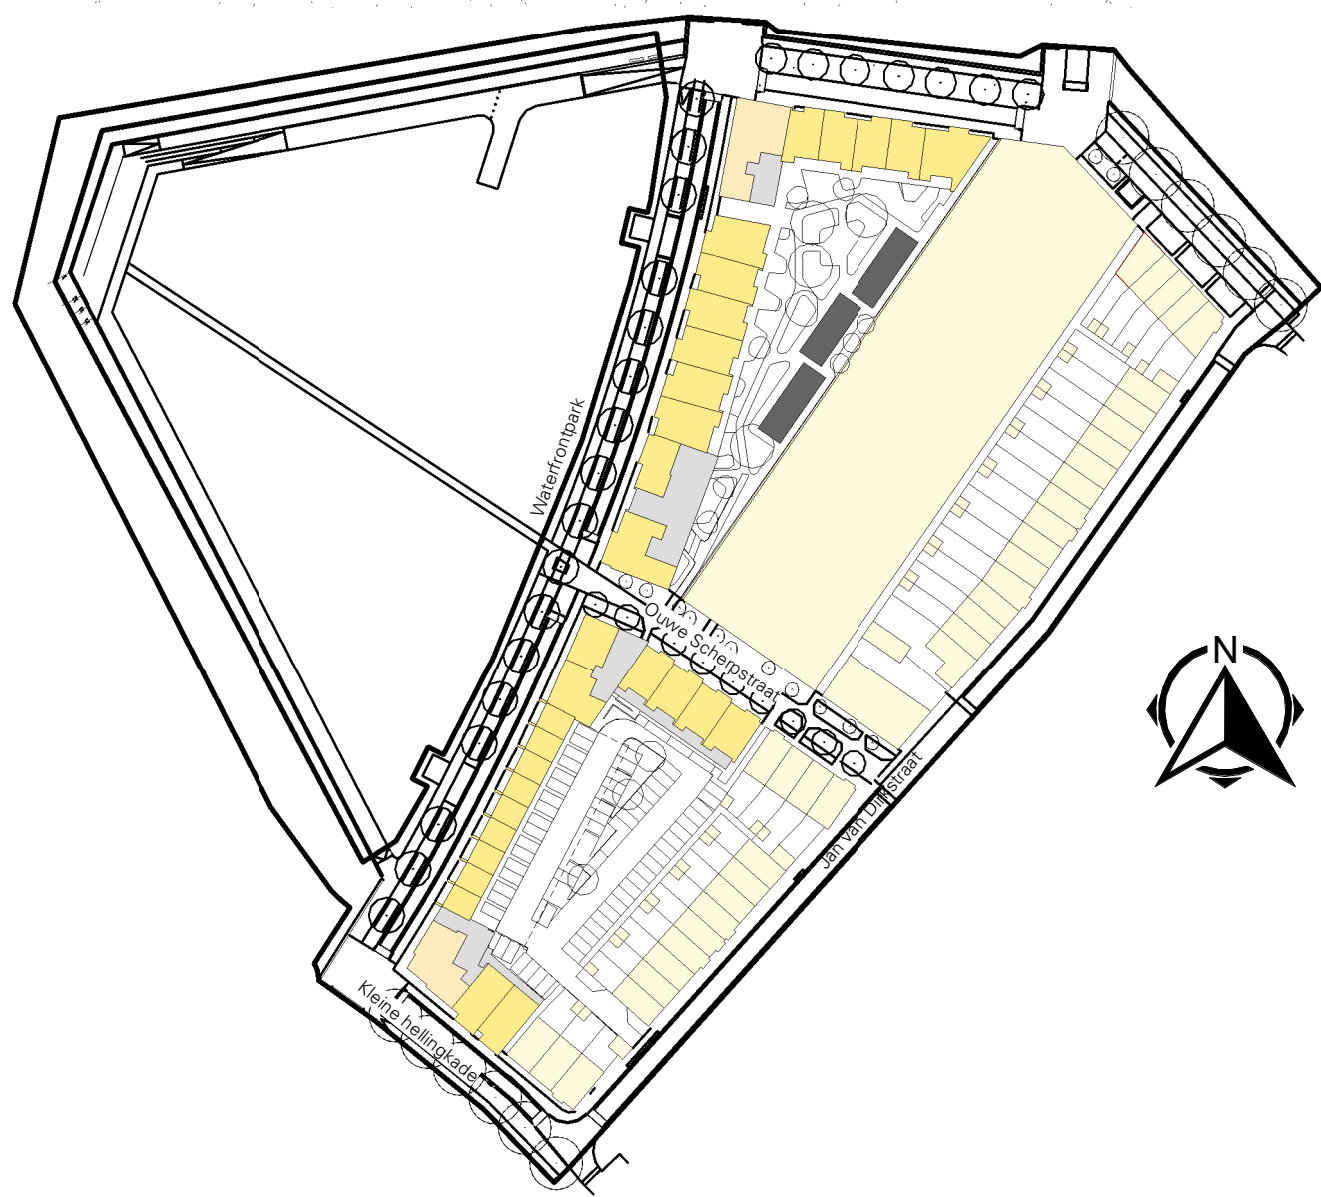

KOPERSOPTIES

DEFINITIEF



projectnummer	H2025	getekend	NH LS
project	KOP VAN DE STADSWERVEN	gecontroleerd	MV JW
onderdeel	BUITENBERGINGEN BLOK B	datum	01-05-2025
schaal	1:50	format	A0
tekst			