



Voorgevel

Schaal: 1 : 100




Achtergevel

Schaal: 1 : 100


Rechtergevel

Schaal: 1 : 100

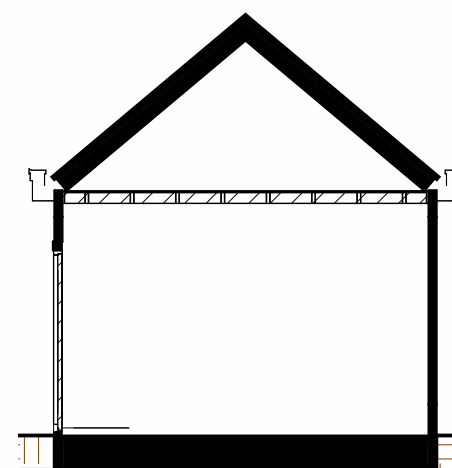

Doorsnede


Schaal: 1 : 100

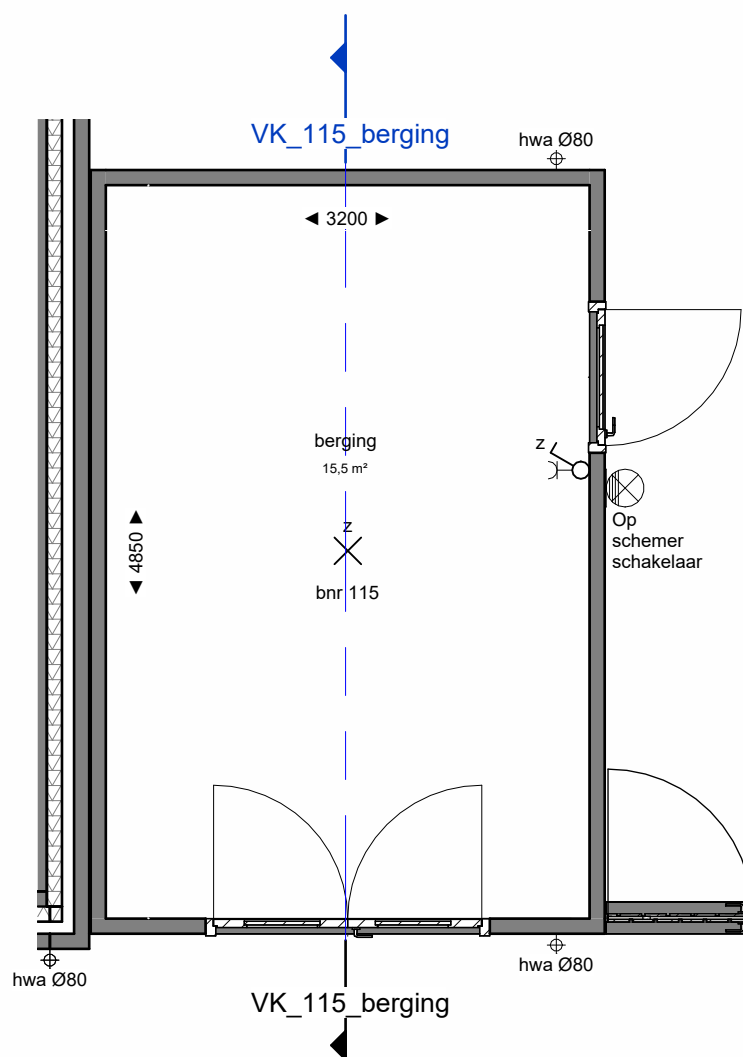

Begane grond

Schaal: 1 : 50

MATERIALEN:

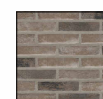

Metselwerk grijs-zwart Pagus



Dakpan Zwart



Kozijnkleur RAL 8000

DEFINTIEF ONTWERP



koopmans | TBI

Marssteden 66
7547 TD Enschede
Postbus 461
7500 AL Enschede
T +31 53 4 600 600
E info@koopmans.nl
W www.koopmans.nl


getekend	LK
gecontroleerd	ITA
datum	17-01-2025

projectnummer 4779	wijz.	datum	omschrijving
project KOP VAN DE STADSWERVEN			
onderdeel VERKOOPTEKENING BERGING BNR. 115	schaal 1:50 / 1:100	formaat A3	blad VK-115-01




Voorgevel

Schaal: 1 : 100

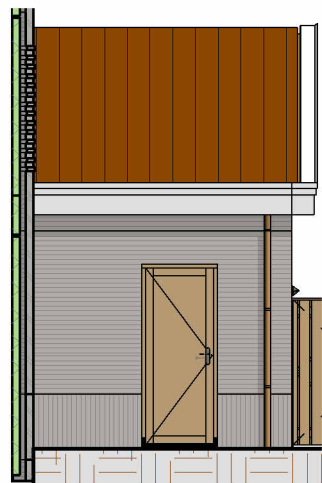


Achtergevel

Schaal: 1 : 100

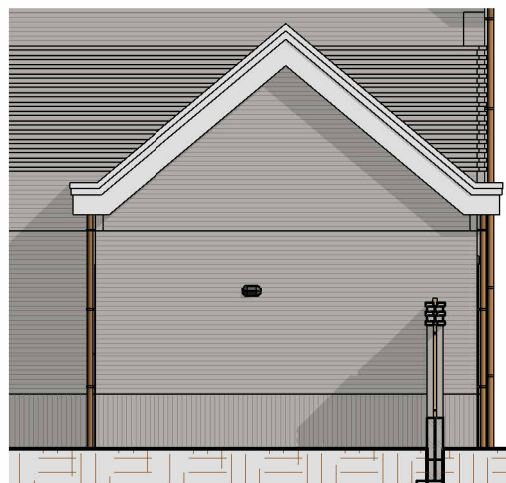


Linkergevel

Schaal: 1 : 100

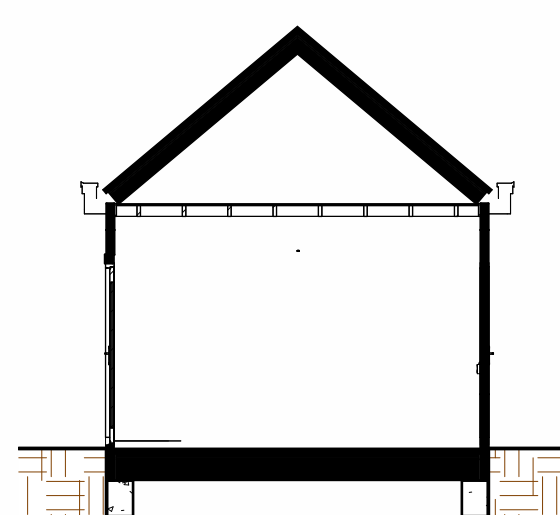

Doorsnede

Schaal: 1 : 100

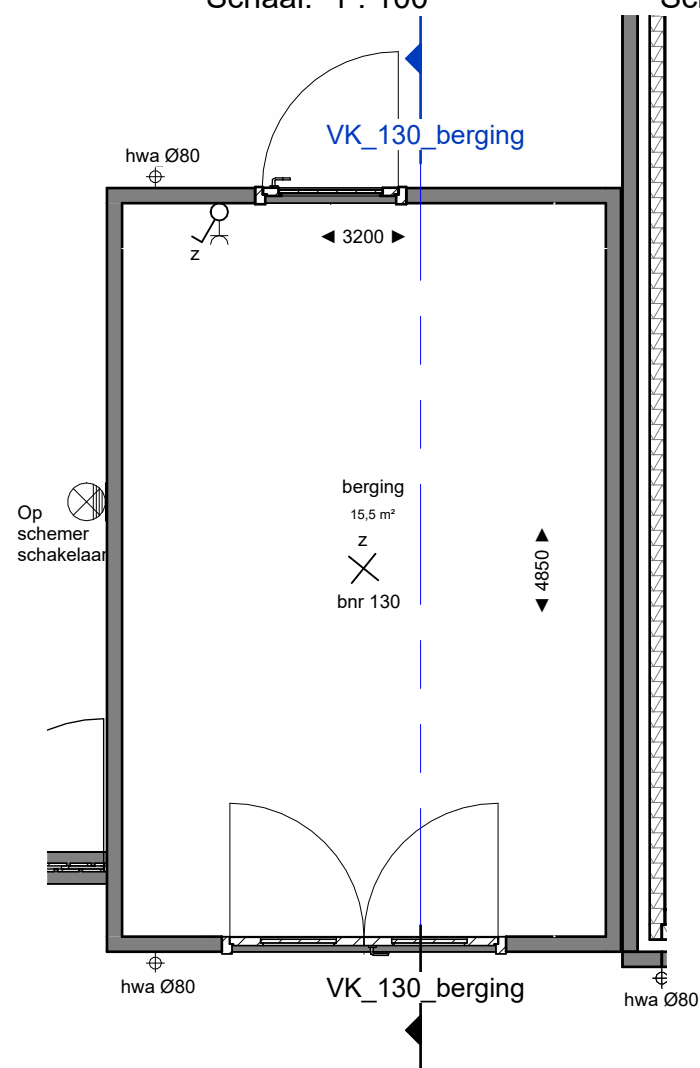

Begane grond

Schaal: 1 : 50

MATERIALEN:



Metselwerk 100%-grijs Lima



Dakpan Oranjebruin



Kozijnkleur RAL 1001

DEFINTIEF ONTWERP



koopmans | TBI

Marssteden 66
7547 TD Enschede
Postbus 461
7500 AL Enschede
T +31 53 4 600 600
E info@koopmans.nl
W www.koopmans.nl

getekend	LK
gecontroleerd	ITA
datum	17-01-2025

projectnummer
4779

project
KOP VAN DE STADSWERVEN

onderdeel
VERKOOPTEKENING BERGING BNR. 130


wijz.	datum	omschrijving
schaal 1:50 / 1:100	formaat A3	

blad
VK-130-01




Voorgevel

Schaal: 1 : 100

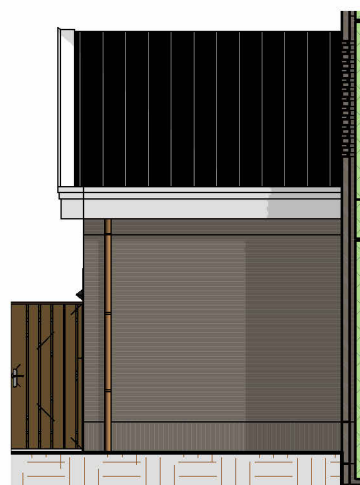


Achtergevel

Schaal: 1 : 100

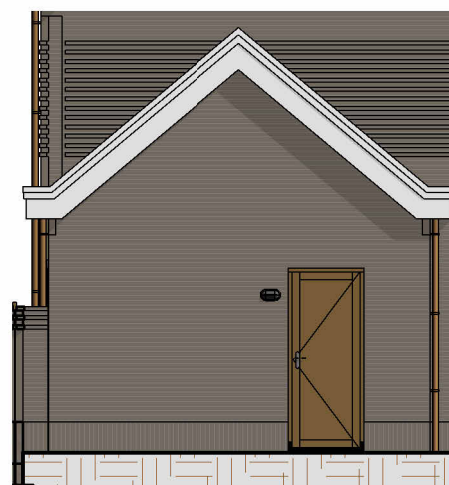


Rechtergevel

Schaal: 1 : 100

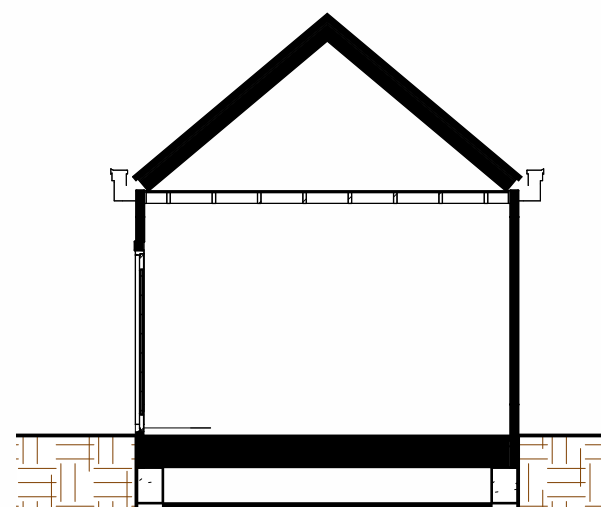

Doorsnede

Schaal: 1 : 100

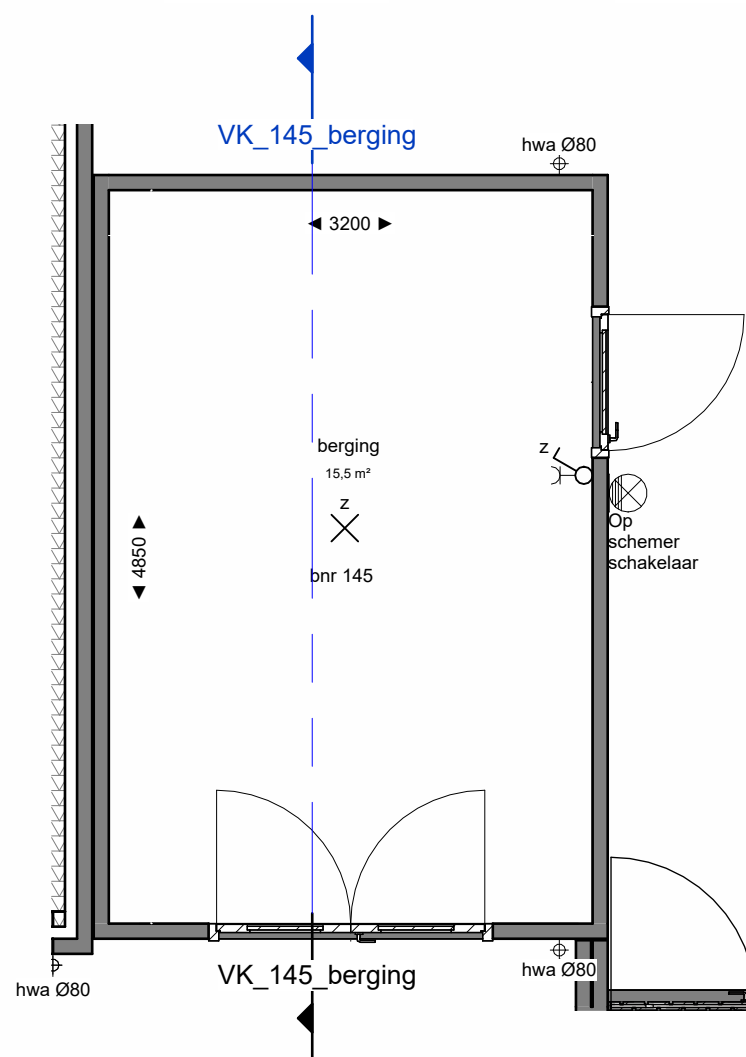

Begane grond

Schaal: 1 : 50

MATERIALEN:



Metselwerk grijs-zwart Pagus



Dakpan Zwart



Kozijnkleur RAL 8000

DEFINITIEF ONTWERP



koopmans | TBI

Marssteden 66
7547 TD Enschede
Postbus 461
7500 AL Enschede
T +31 53 4 600 600
E info@koopmans.nl
W www.koopmans.nl

getekend	LK
gecontroleerd	ITA
datum	17-01-2025

projectnummer 4779	wijz.	datum	omschrijving
project KOP VAN DE STADSWERVEN			
onderdeel VERKOOPTEKENING BERGING BNR. 145	schaal 1:50 / 1:100	formaat A3	blad VK-145-01




 **Voorgevel**
Schaal: 1 : 100




 **Achtergevel**
Schaal: 1 : 100




 **Linkergevel**
Schaal: 1 : 100

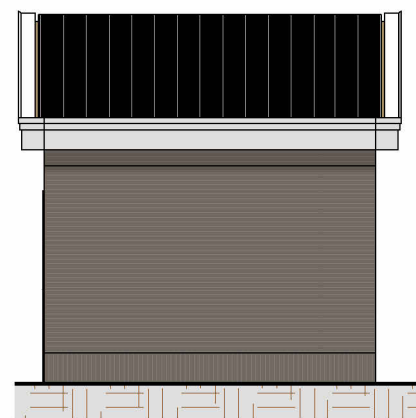

 **Rechtergevel**
Schaal: 1 : 100

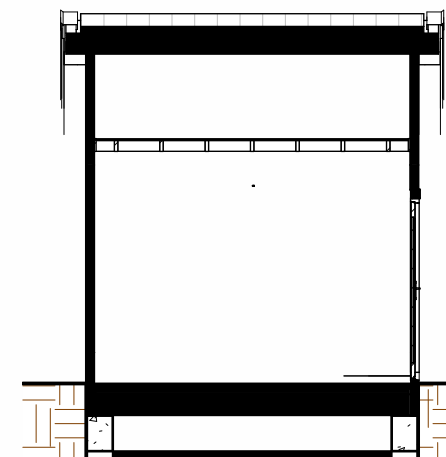

 **Doorsnede**
Schaal: 1 : 100

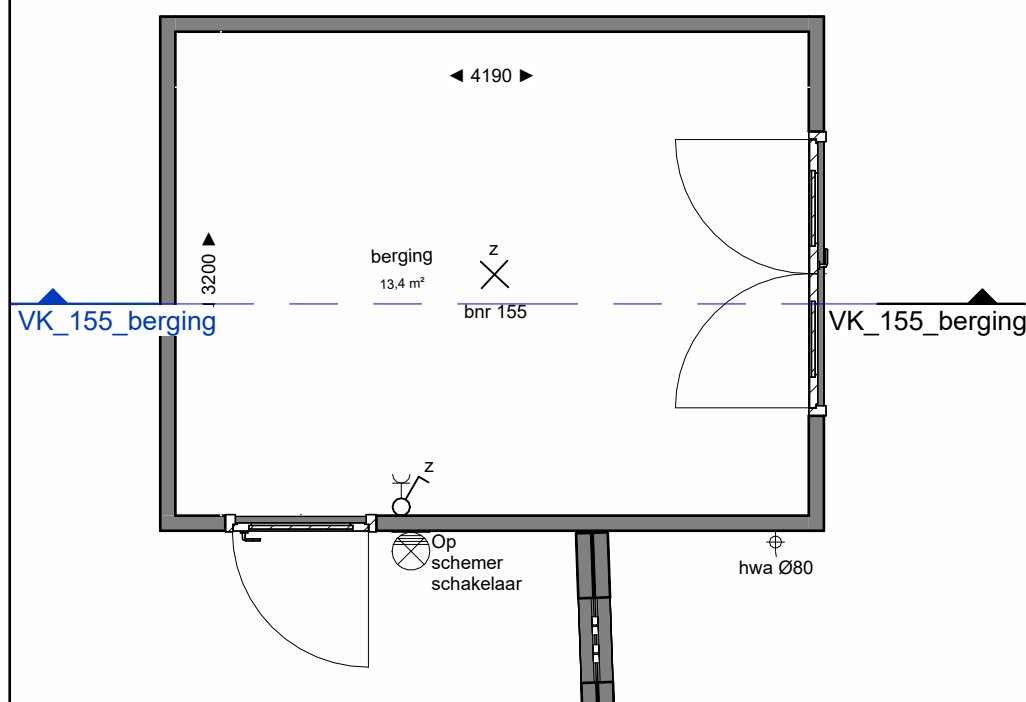

 **Begane grond**
Schaal: 1 : 50

MATERIALEN:



Metselwerk grijs-zwart Pagus



Dakpan Zwart



Kozijnkleur RAL 8000

DEFINITIEF ONTWERP



koopmans | TBI

Marssteden 66
7547 TD Enschede
Postbus 461
7500 AL Enschede
T +31 53 4 600 600
E info@koopmans.nl
W www.koopmans.nl

getekend	LK
gecontroleerd	ITA
datum	17-01-2025

projectnummer 4779	wijz.	datum	omschrijving
project KOP VAN DE STADSWERVEN			
onderdeel VERKOOPTEKENING BERGING BNR. 155	schaal 1:50 / 1:100	formaat A3	blad VK-155-01