

ALGEMEEN

Toegangsdeur

Achterdeur

Noordpijl

Maatvoering in de appartementen/woningen, gemeten tussen de opgaande scheidings-wanden, afgerond op centimeters. Aan deze maatvoering zijn geen rechten te ontlenen.

Hoogtemaat van vloer/opstap t.o.v. naastgelegen vloer, aangegeven in mm. Het betreft een circa-maat. Aan deze maatvoering zijn geen rechten te ontlenen.

Deur zelfsluitend + 60 minuten brandwerend

Deur zelfsluitend + 30 minuten brandwerend

Deur zelfsluitend

Brandwerendheid kozijn, 30 minuten brandwerend

WANDTYPES (dikte volgens tekening)

steenachtige scheidingswand

metal-studwand / voorzetwand

HSB-gevel

dragende wand

buitengevel

tegelwerk

constructieve kolom

binnenwandopening met latei

AFKORTINGEN

ER	=	Elektrische radiator
KL	=	Kruipluik
VV	=	Vloerverdeler
WM	=	Wasmachine
WD	=	Wasdroger
WP	=	Warmtepomp
WTW	=	WTW-unit

OVERIG

frans balkon, diverse types (volgens geveltekening)

vensterbank

terrastegel 300mmx300mm

kruipluik

afscheiding privé gedeelte buitenruimte - gemeenschappelijke buitenruimte

bovenliggend constructieonderdeel

gemetselde plantenbak met projectmatig groen en een prefab beton bankje

Plantenbak met projectmatig groen t.b.v. erfafscheiding.

ventilatie-rozet (ventilatie-toevoer)
-> indicatief aangegeven, aan deze posities zijn geen rechten te ontlenen

ventilatie-rozet (ventilatie-afvoer)
-> indicatief aangegeven, aan deze posities zijn geen rechten te ontlenen

opstelplaats wasmachine

verdeler vloerverwarming

elektrische radiator

Warmtepomp

WTW-unit

WTW-unit

Symbol	Omschrijving	Symbol	Omschrijving
	VD Vrijloopdeurdranger		Rookmelder
	Th Thermostaatleiding, bedraad		Video- intercom binnen
	Co2 Co2 sensor (WTW installatie)		Video- intercom buiten, waterdicht
	RH RH vochtsensor (WTW installatie)		Verdeelinrichting meterkast
	ZW Loze leiding t.b.v. zonwering voorzien van trekdraad		Contactdoos 1-voudig
	WD Loze leiding t.b.v. wasdroger voorzien van trekdraad		Contactdoos 2-voudig (verticaal)
	Loze leiding voorzien van trekdraad		Contactdoos 2-voudig (horizontaal)
	Centraal aardpunt		Contactdoos 2-voudig, waterdicht
	Armatuur		Enkelpolige schakelaar met contactdoos
	Armatuur op wand, waterdicht		Schakelaar, 1-polig
	Aansluitpunt wandlicht		Schakelaar, kruis-
	Centraaldoos		Schakelaar, serie-
	Beldrukker		Schakelaar, wissel-
	Aardmat		

- Hoogtes van de elektrapunten volgens technische omschrijving



DO CONCEPT

DEFINITIEF

Marssteden 66
7547 TD Enschede
Postbus 461
7500 AL Enschede
T +31 53 4 600 600
E info@koopmans.nl
W www.koopmans.nl

projectnummer
H2025

project
KOP VAN DE STADSWERVEN

onderdeel
Renvooi

getekend
LS

gecontroleerd
MV / JW

datum
16-12-2024

wijz.

datum

omschrijving


schaal
1:50

formaat
A3


blad
VK-01



01 Noordgevel blok 1

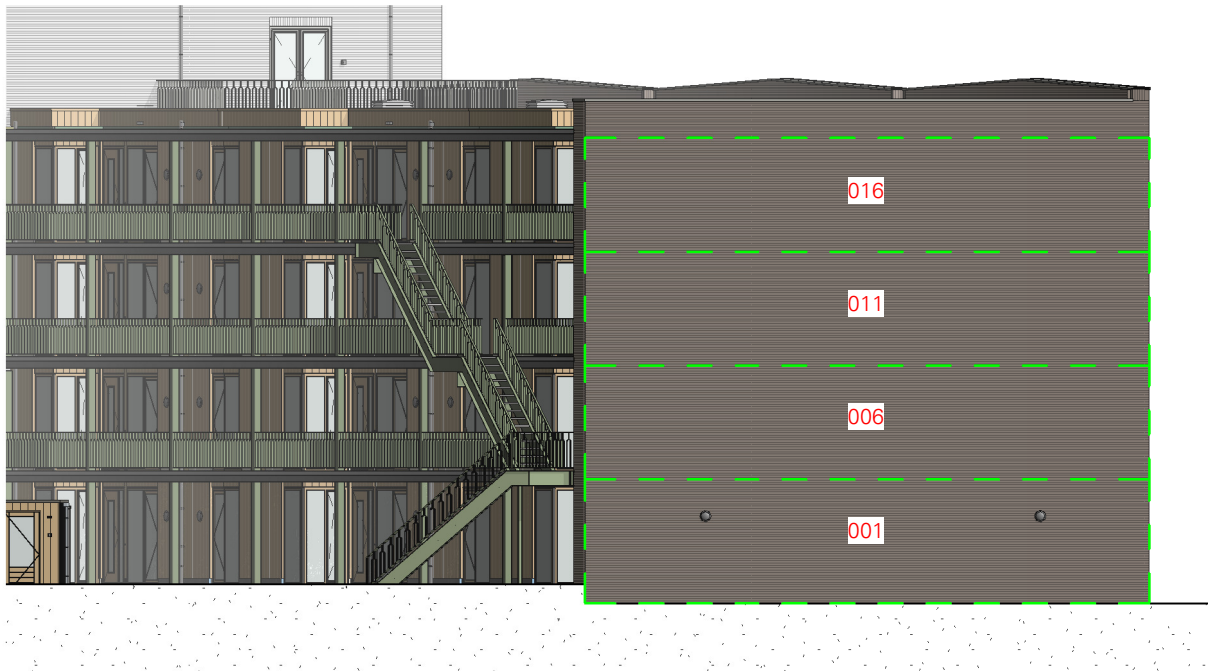


02 Oostgevel blok 1

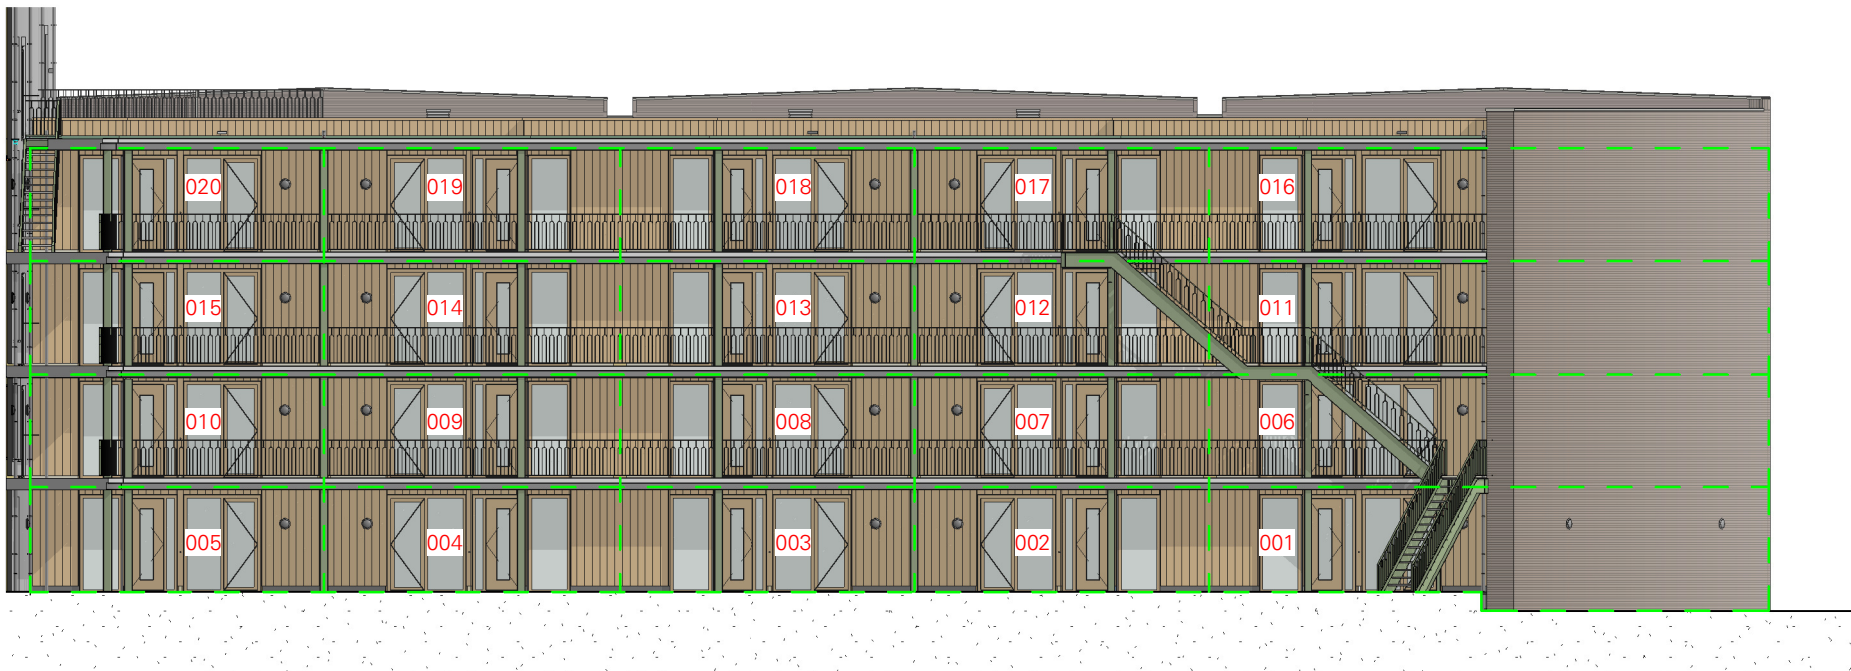

03 Zuidgevel blok 1

 contouraanduiding appartementgevel

 bouwnummer appartementen

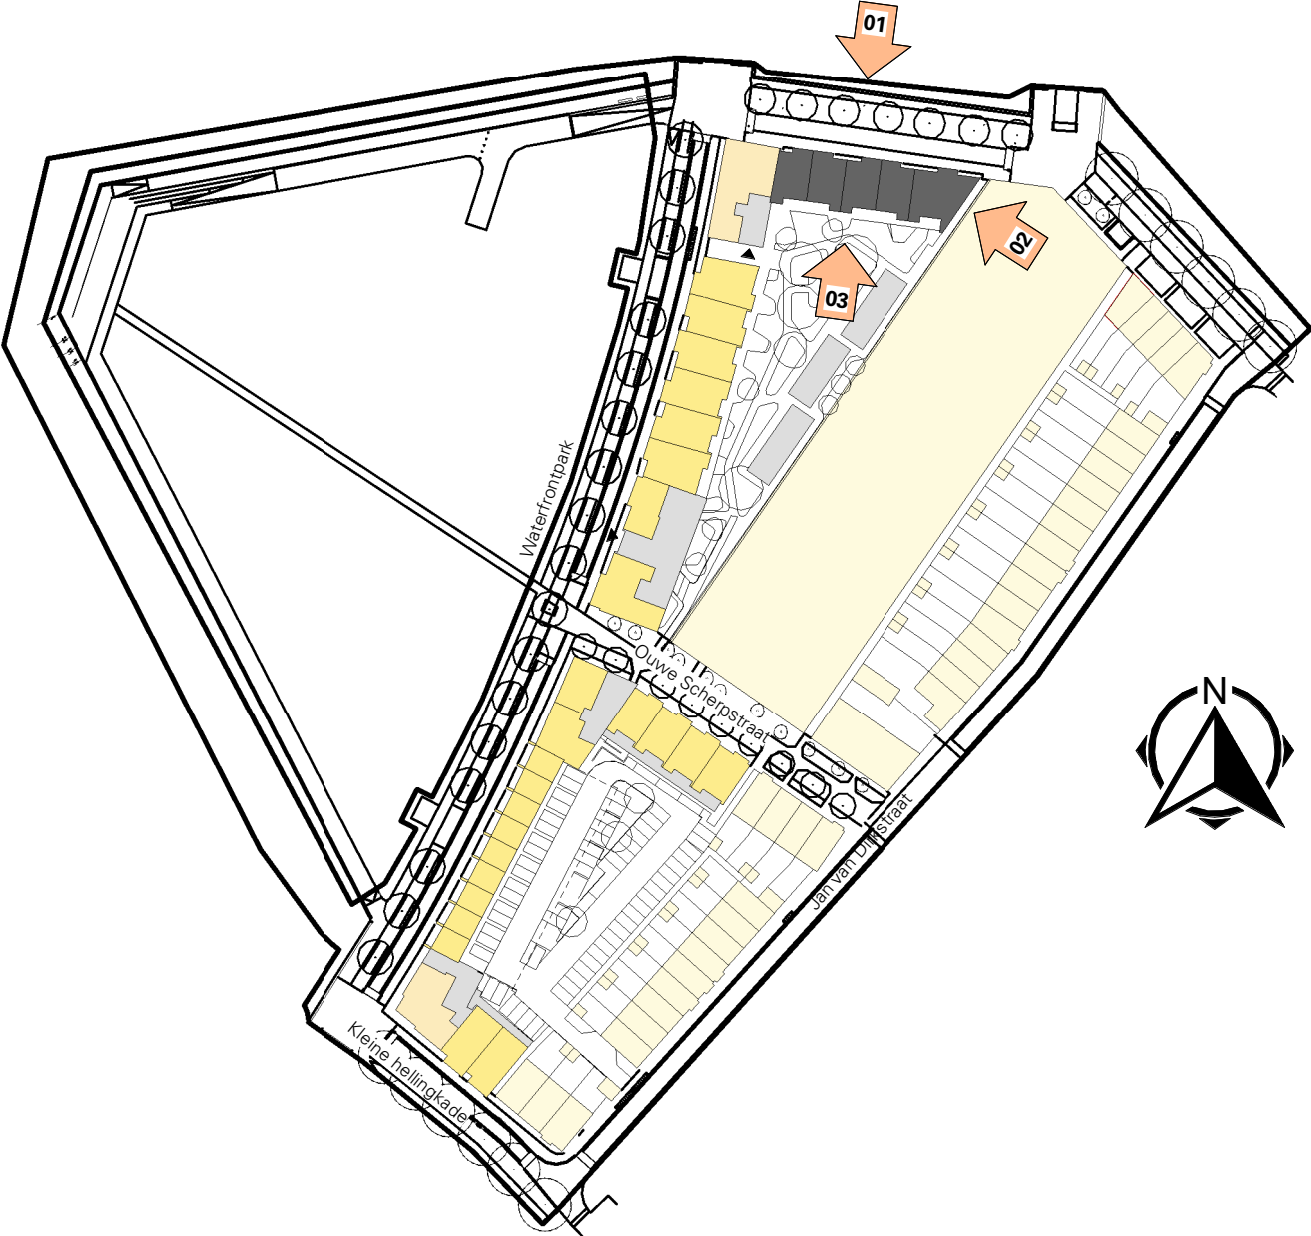

KOPERSOPTIES

DEFINITIEF



Marssteden 66
7547 TD Enschede
Postbus 461
7500 AL Enschede
T +31 53 4 600 600
E info@koopmans.nl
W www.koopmans.nl

getekend	NH LS
gecontroleerd	MV JW
datum	01-05-2025


projectnummer		wijz.	datum	omschrijving	
H2025					
project		schaal		formaat	
KOP VAN DE STADSWERVEN		1:200		A2	
onderdeel				blad	
GEVELS BLOK B1				VK-B1-200	



01 Noordgevel blok 2




02 Oostgevel blok 2

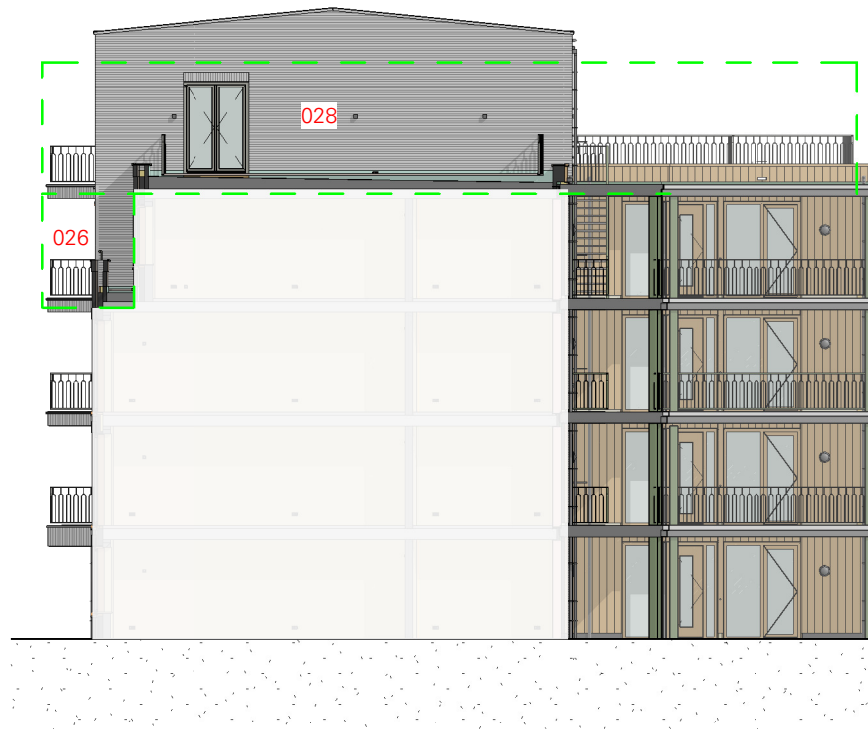

03 Zuidgevel blok 2



04 Westgevel blok 2

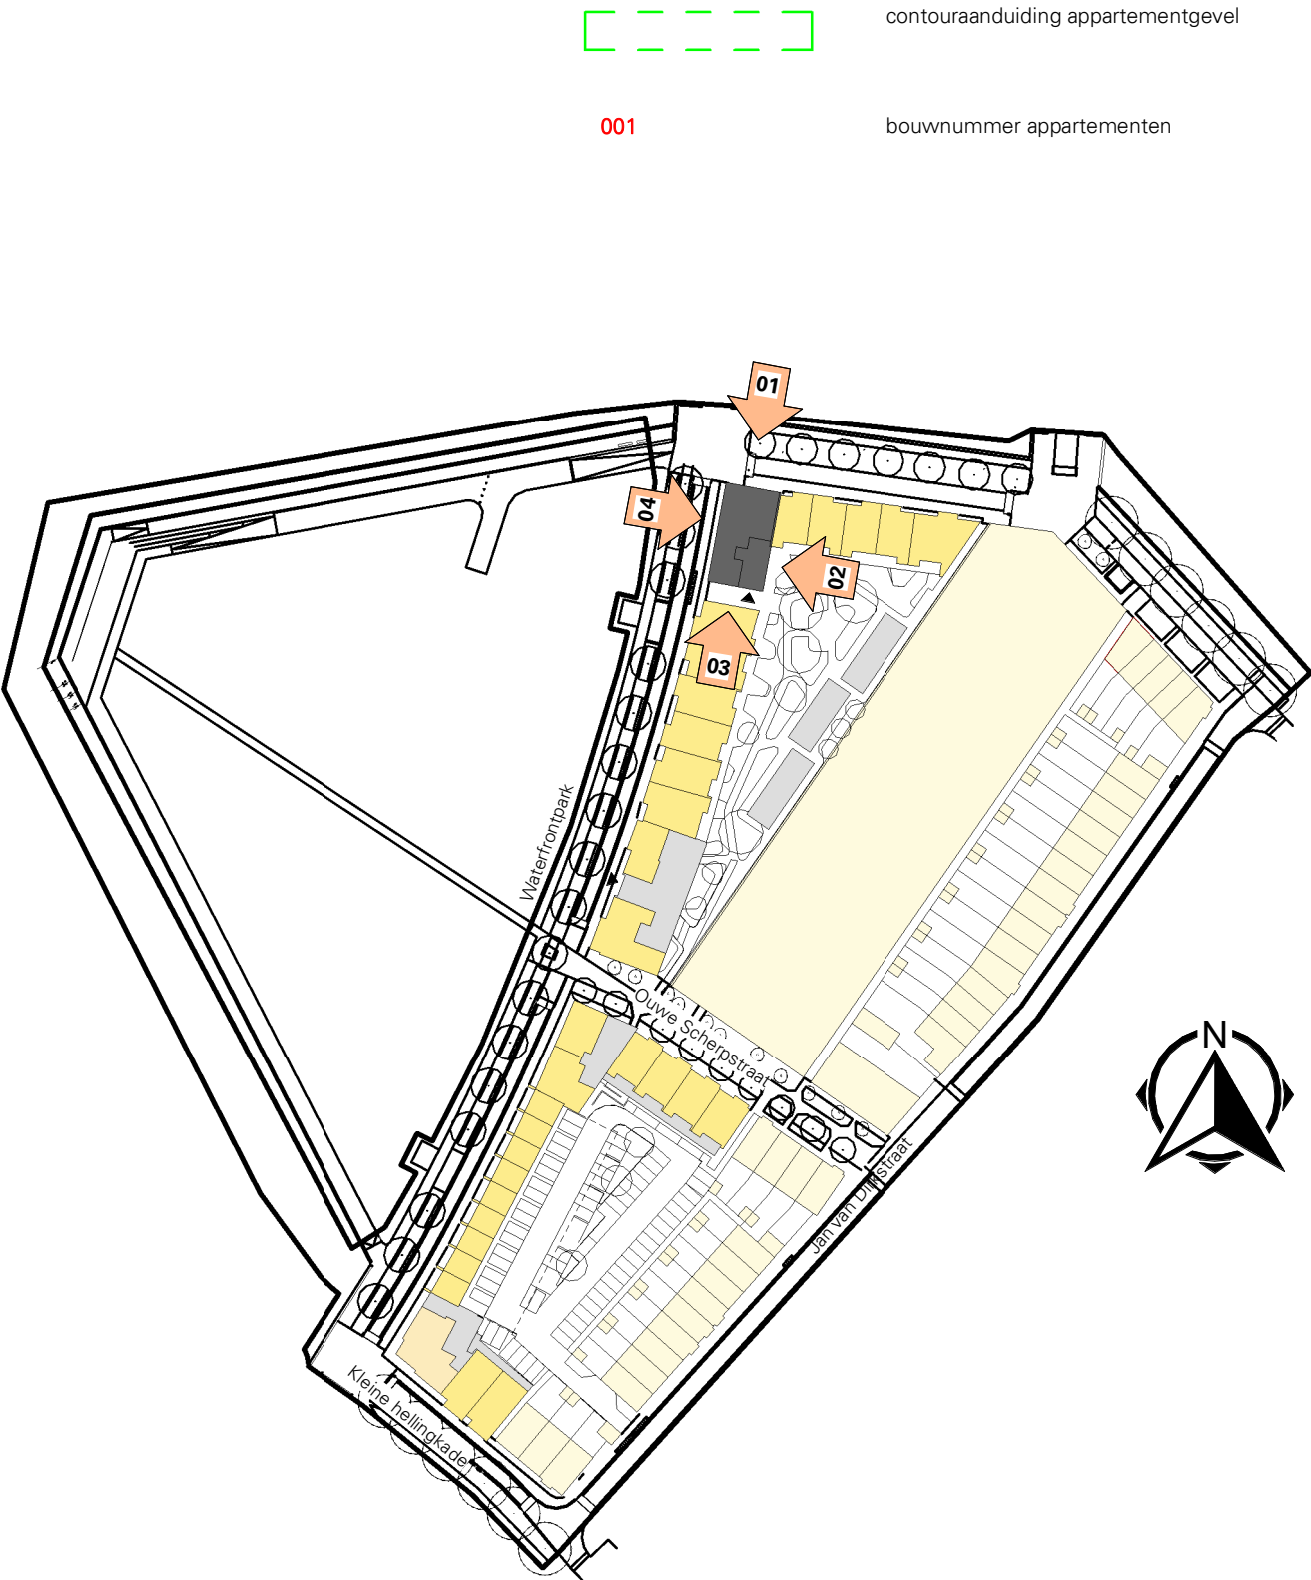

KOPERSOPTIES

DEFINITIEF



Marssteden 66
7547 TD Enschede
Postbus 461
7500 AL Enschede
T +31 53 4 600 600
E info@koopmans.nl
W www.koopmans.nl

getekend	NH LS
gecontroleerd	MV JW
datum	01-05-2025

projectnummer	H2025
---------------	-------


project	KOP VAN DE STADSWERVEN
---------	------------------------

onderdeel	GEVELS BLOK B2
-----------	----------------

wijz.	datum	omschrijving

schaal	1:200	formaat	A2
--------	-------	---------	----


blad	VK-B2-200
------	-----------

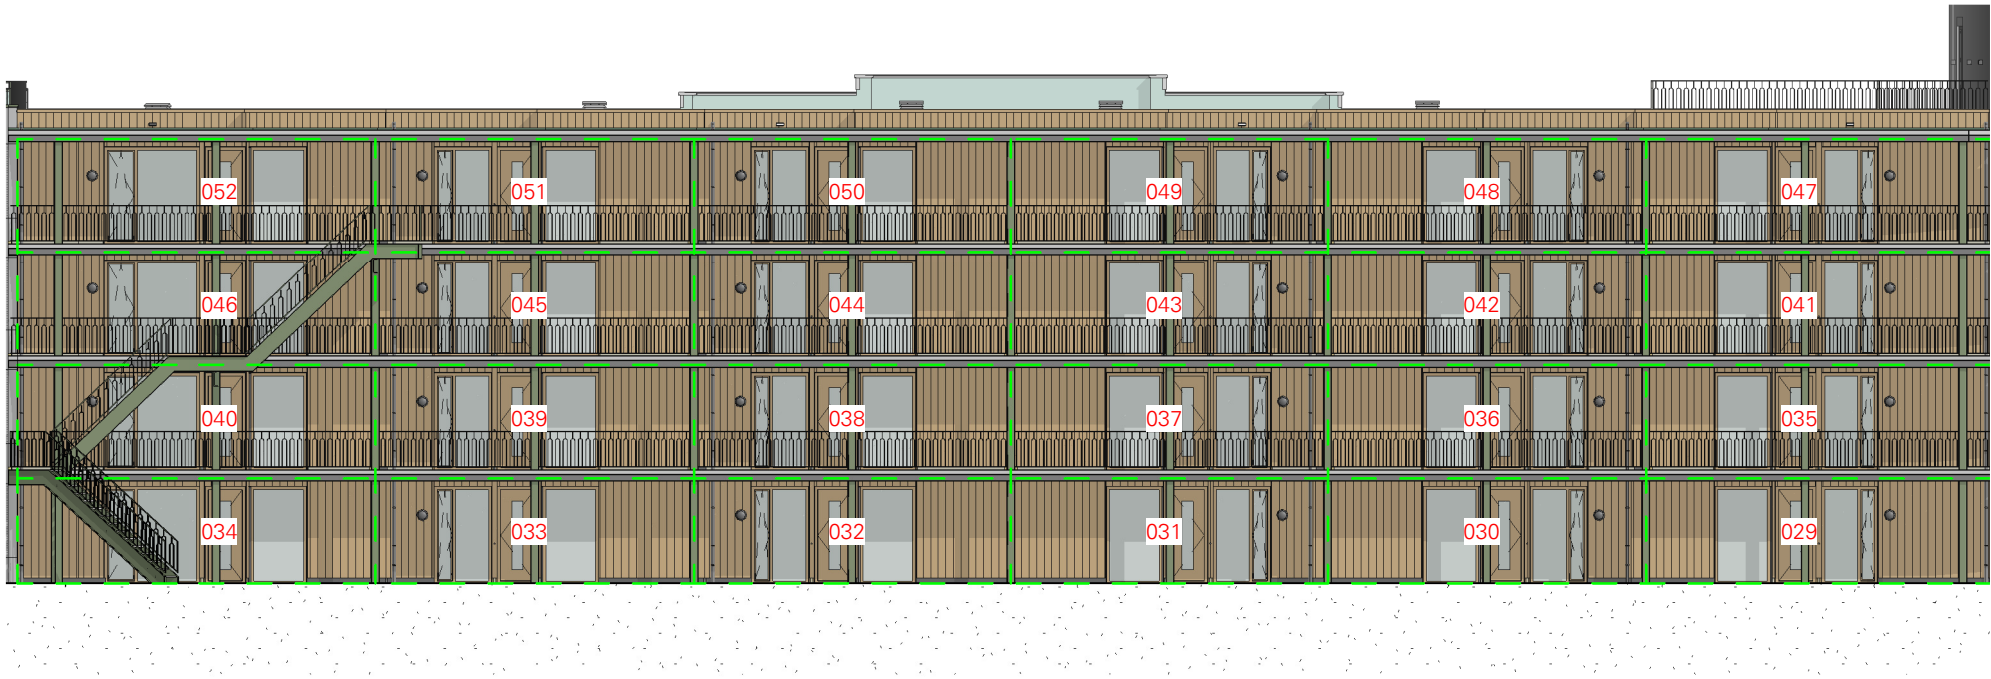

01 Oostgevel blok 3



02 Westgevel blok 3

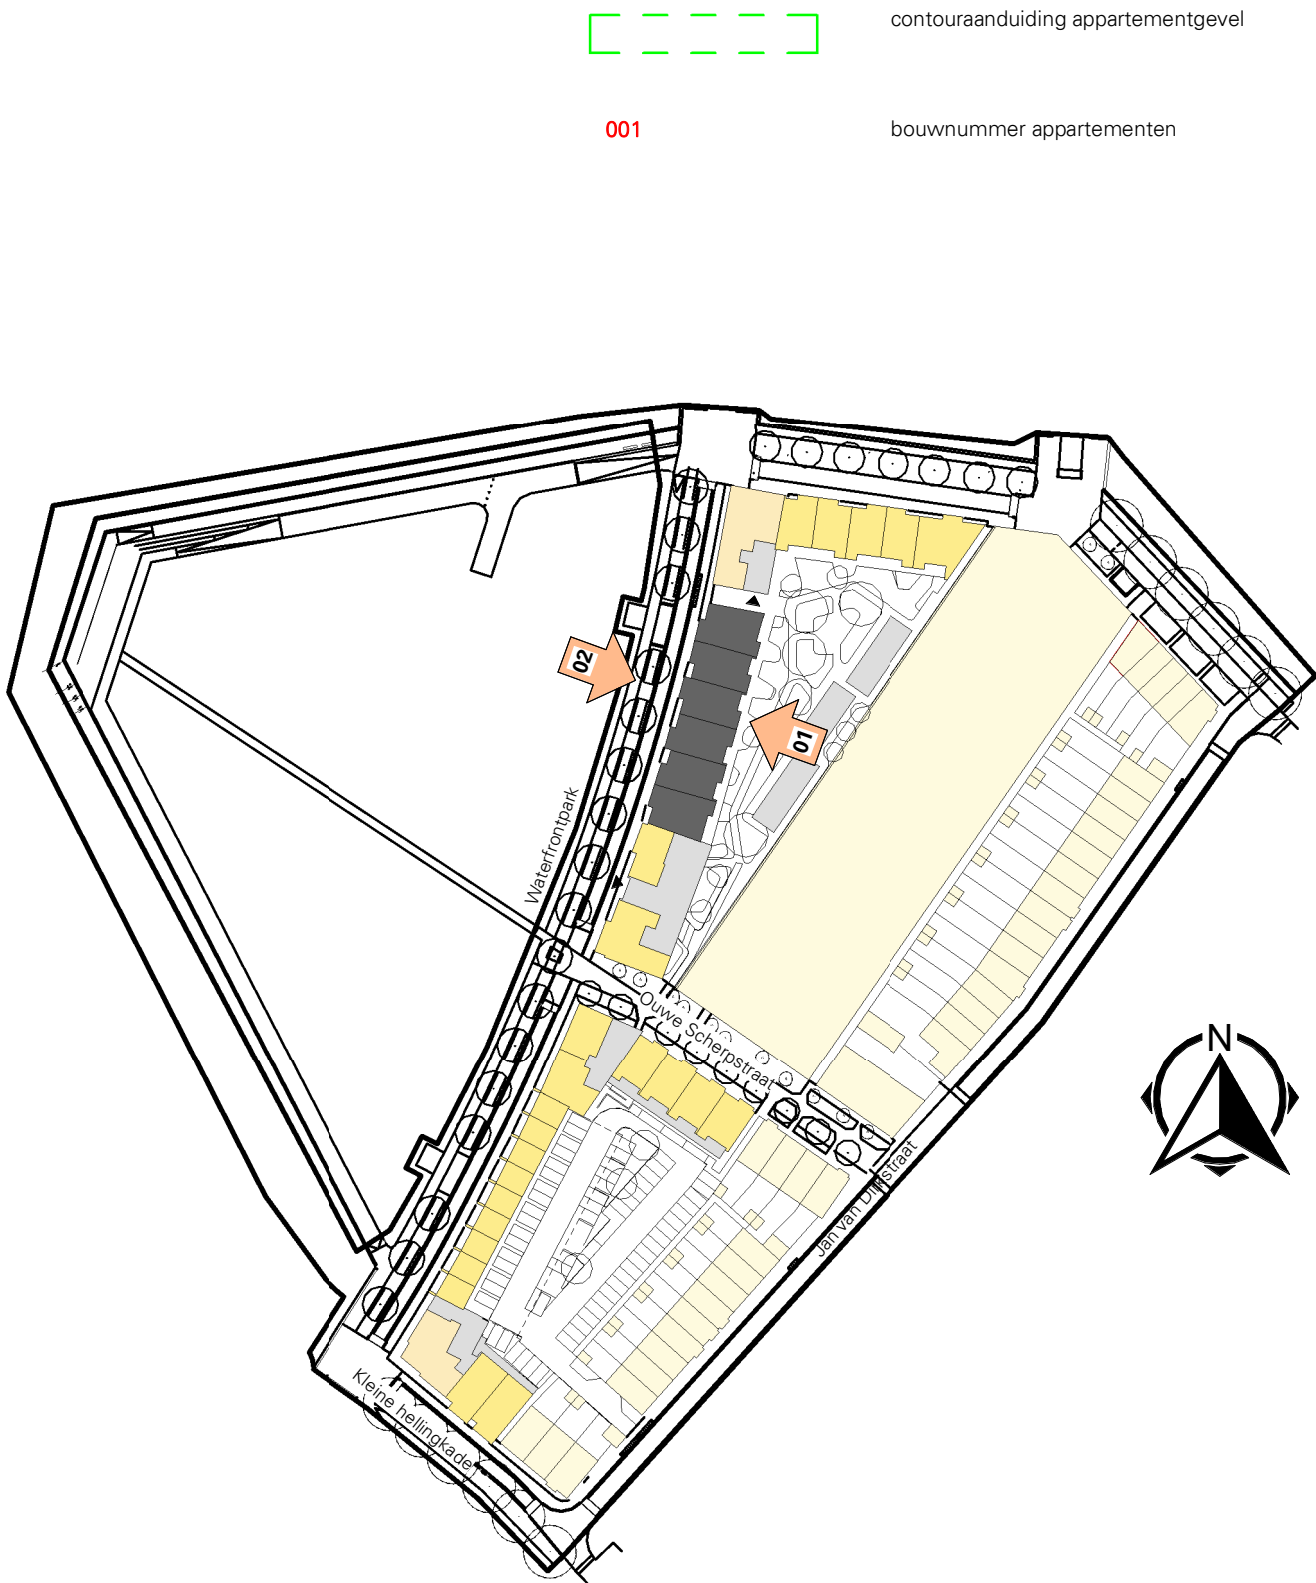

KOPERSOPTIES

DEFINITIEF



Marssteden 66
7547 TD Enschede
Postbus 461
7500 AL Enschede
T +31 53 4 600 600
E info@koopmans.nl
W www.koopmans.nl

getekend	NH LS
gecontroleerd	MV JW
datum	01-05-2025

projectnummer	H2025
---------------	-------


wijz.	datum	omschrijving

project	KOP VAN DE STADSWERVEN
---------	------------------------

schaal	1:200	formaat	A2
--------	-------	---------	----

onderdeel	GEVELS BLOK B3
-----------	----------------

blad	VK-B3-200
------	-----------

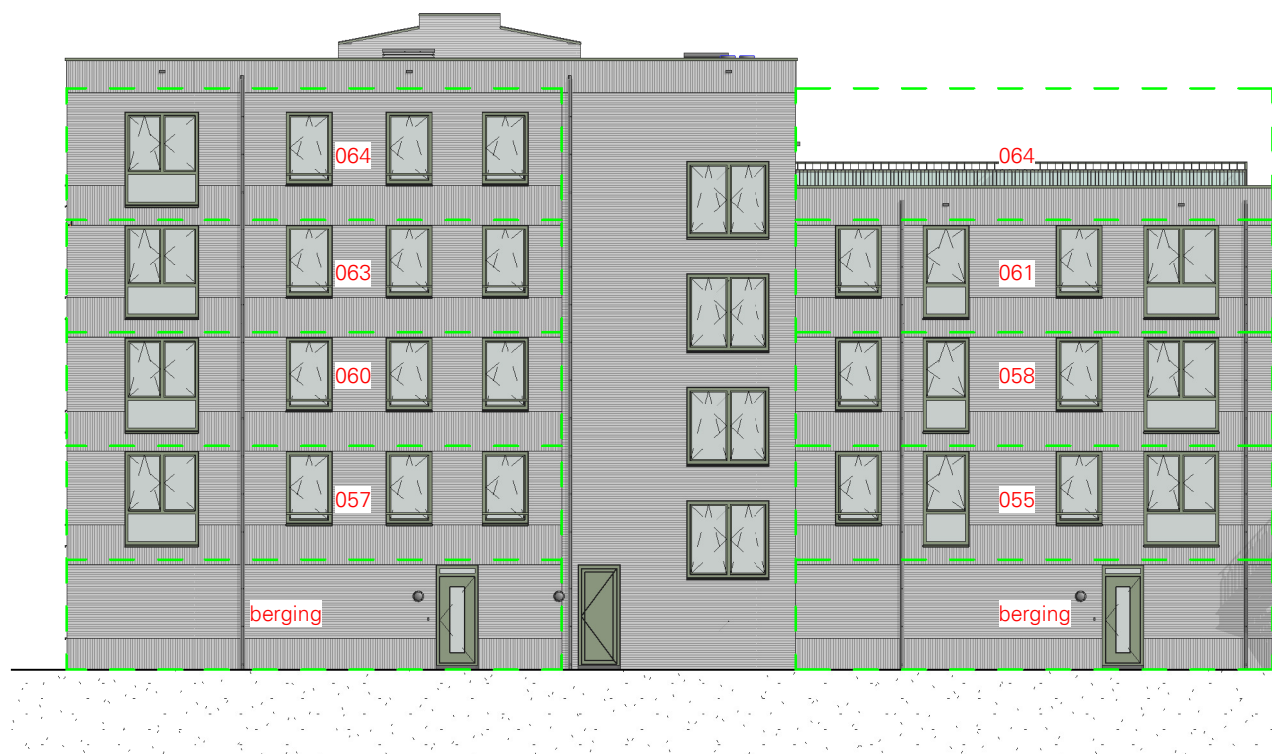

01 Oostgevel blok 4




02 Zuidgevel blok 4



03 Westgevel blok 4

 contouraanduiding appartementgevel
 bouwnummer appartementen

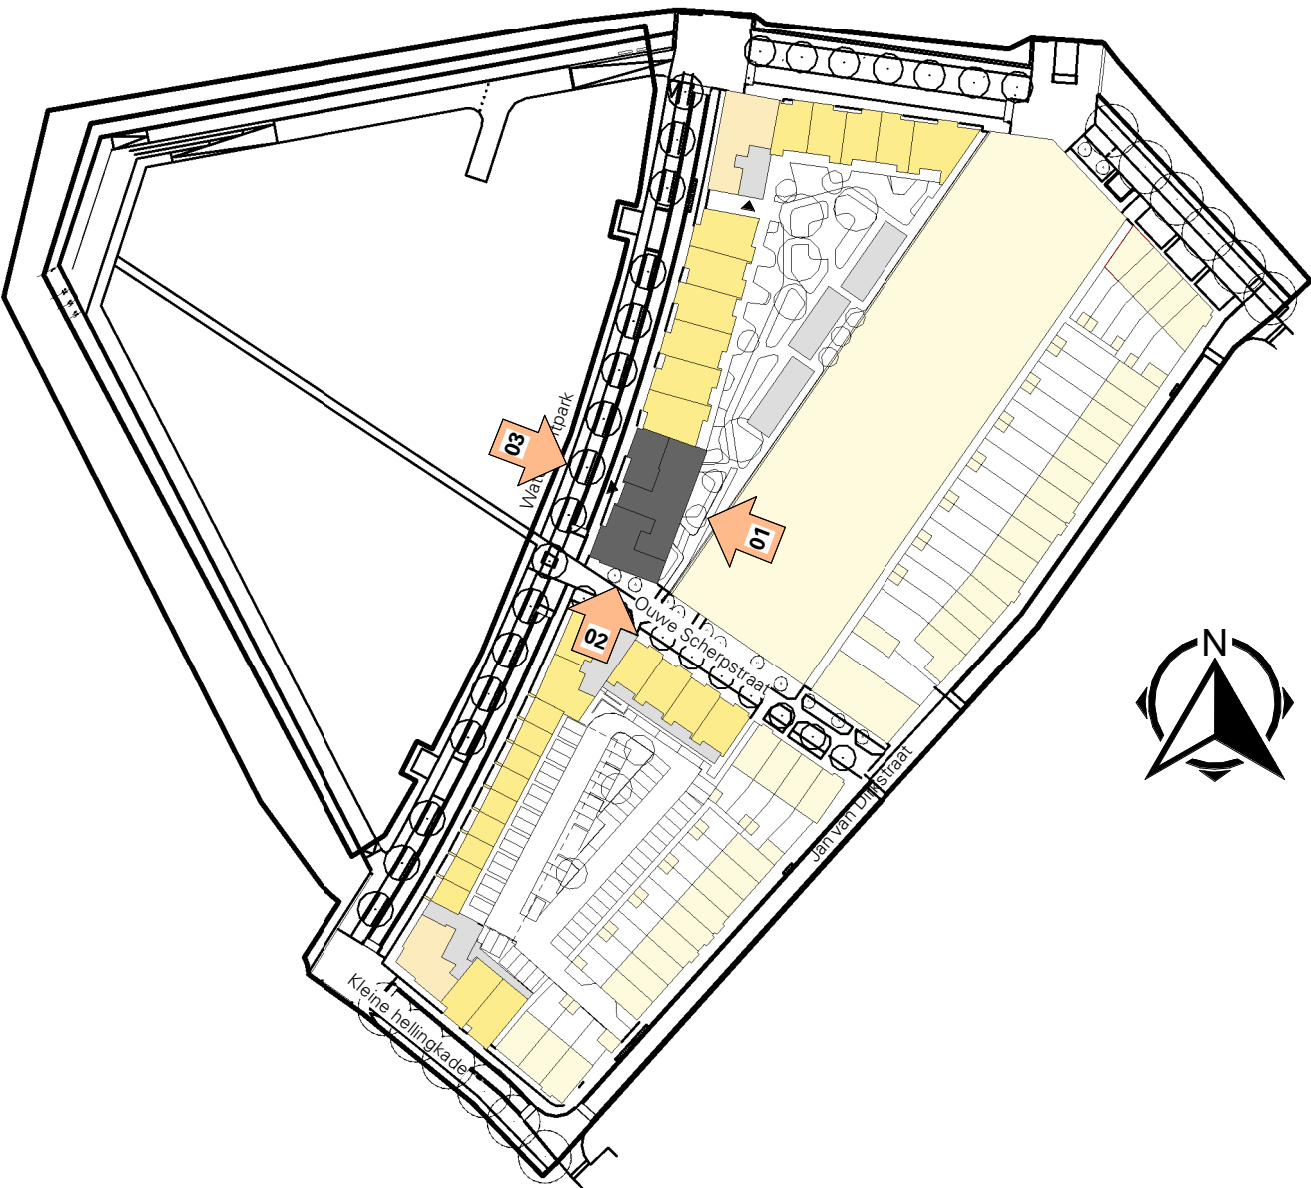

KOPERSOPTIES

DEFINITIEF



Marssteden 66
7547 TD Enschede
Postbus 461
7500 AL Enschede
T +31 53 4 600 600
E info@koopmans.nl
W www.koopmans.nl

getekend	NH LS
gecontroleerd	MV JW
datum	01-05-2025

projectnummer	H2025	wijz.	datum	omschrijving
project	KOP VAN DE STADSWERVEN			
onderdeel	GEVELS BLOK B4	schaal	1:200	formaat
				A2
				blad
				VK-B4-200



DEFINITIEF



Marssteden 66
7547 TD Enschede
Postbus 461
7500 AL Enschede
T +31 53 4 600 600
E info@koopmans.nl

getekend	NH LS
gecontroleerd	MV JW
datum	01-05-2025

projectnummer H2025		Ww www.koopmans.nl		datum 01-05-2025	
project KOP VAN DE STADSWERVEN		wjz.	datum	omschrijving	
onderdeel TOTAALGEVELS BLOK B		schaal 1:200			formaat A1
					blad VK-B-200