



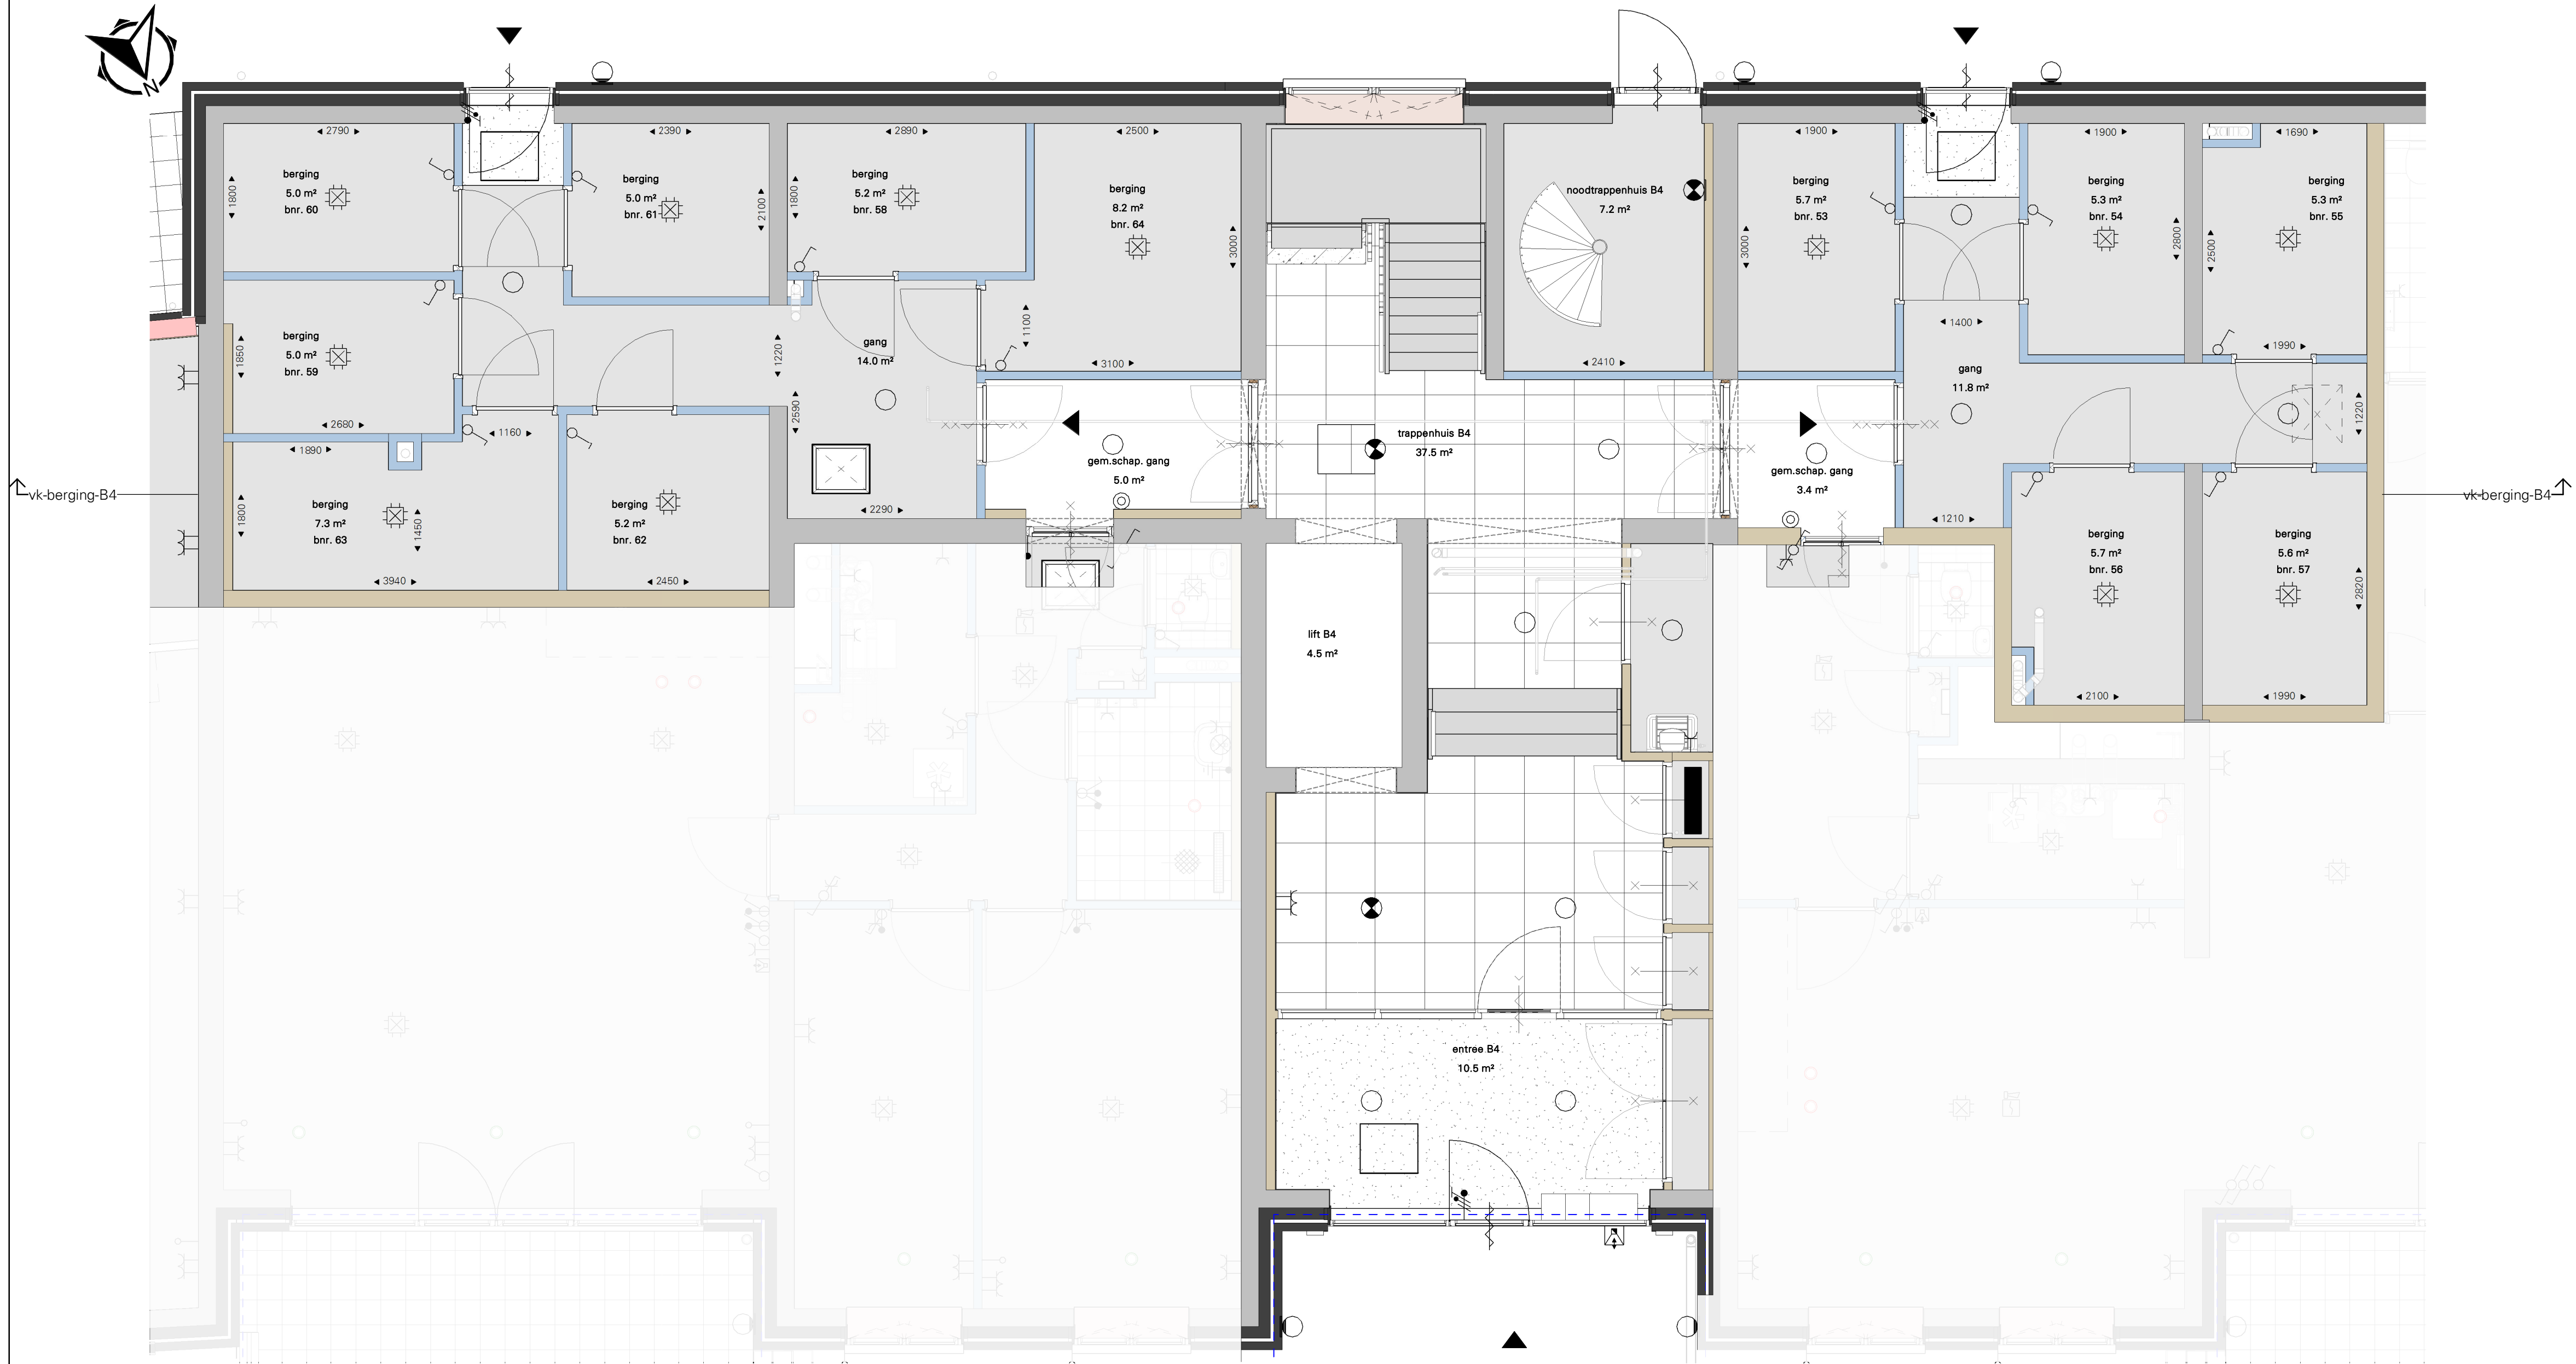


vk-berging-B4

vk-berging-B4

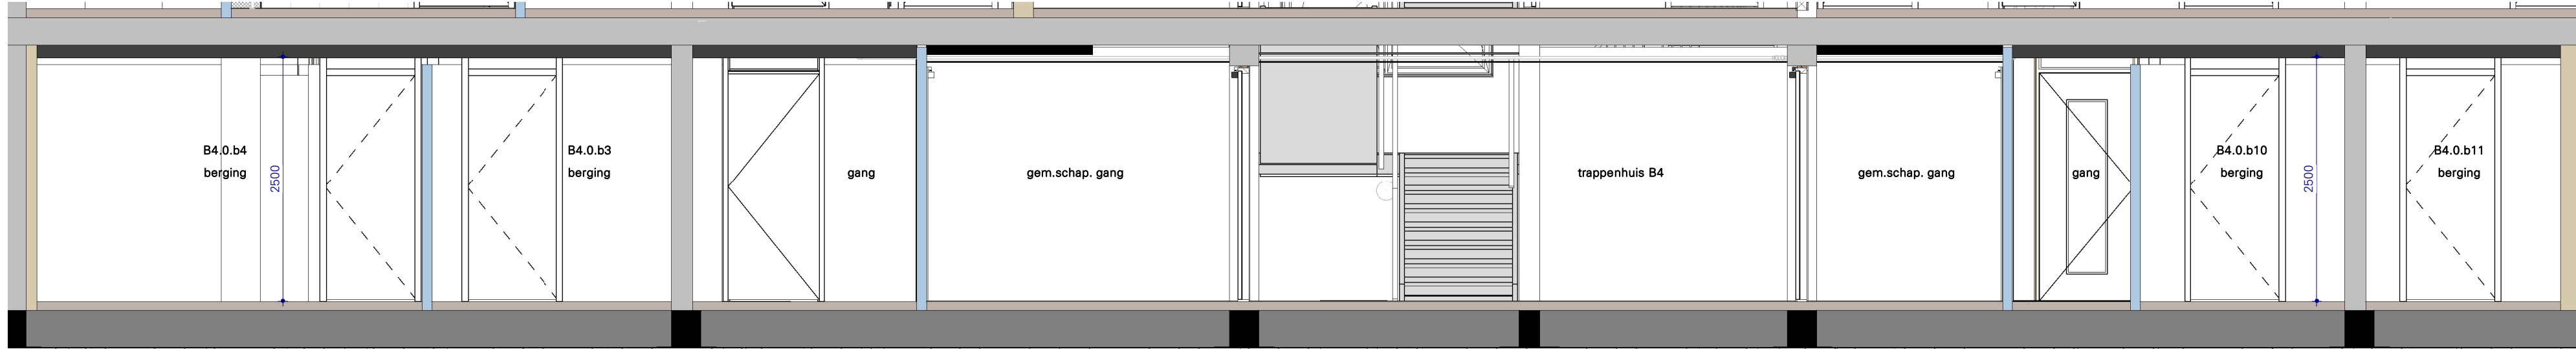

VK Doorsnede B - Blok B -bergingen

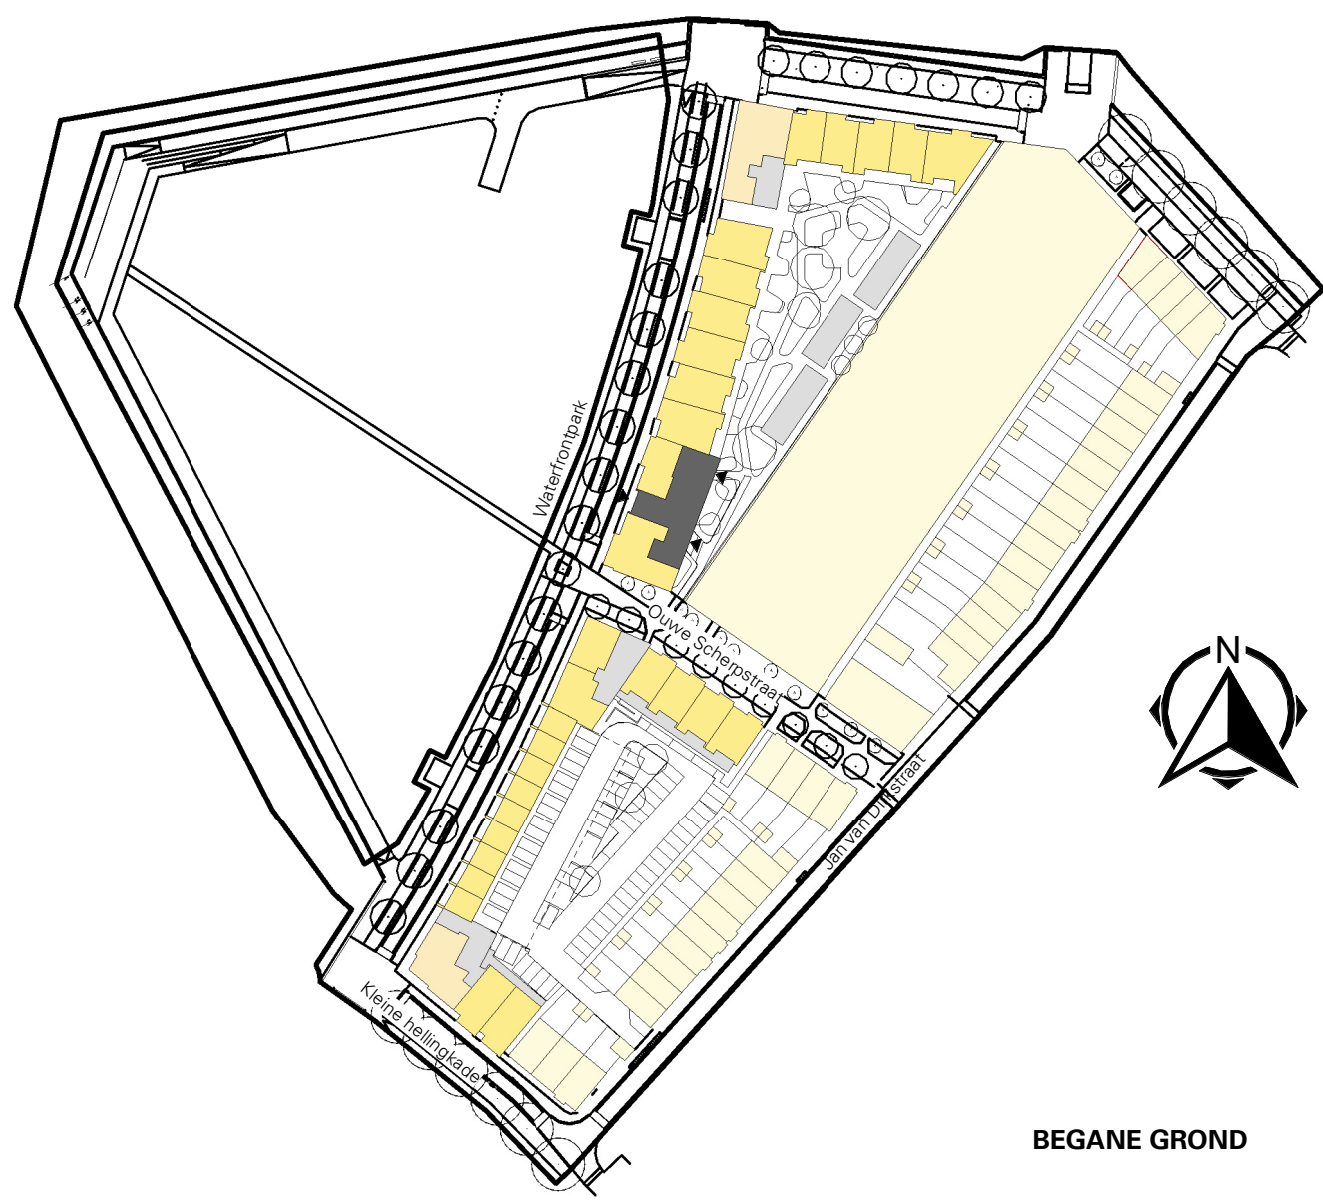

BEGANE GROND

KOPERSOPTIES

DEFINITIEF



		Mensteden 66 7547 TD Enschede Postbus 461 7500 AL Enschede T +31 53 4 600 600 E info@koopmans.nl W www.koopmans.nl		getekend	NH LS
		projectnummer H2025		gecontroleerd	MV JW
project KOP VAN DE STADSWERVEN		datum		01-05-2025	
onderdeel BERGINGEN BLOK B4		wjz.	datum	omschrijving	
		1:50			
				formaat	A1
					blad
					VK-B4-300