



01 Noordgevel blok 1




02 Oostgevel blok 1




03 Zuidgevel blok 1



04 Westgevel blok 1

 contouraanduiding appartementgevel
 001 bouwnummer appartementen

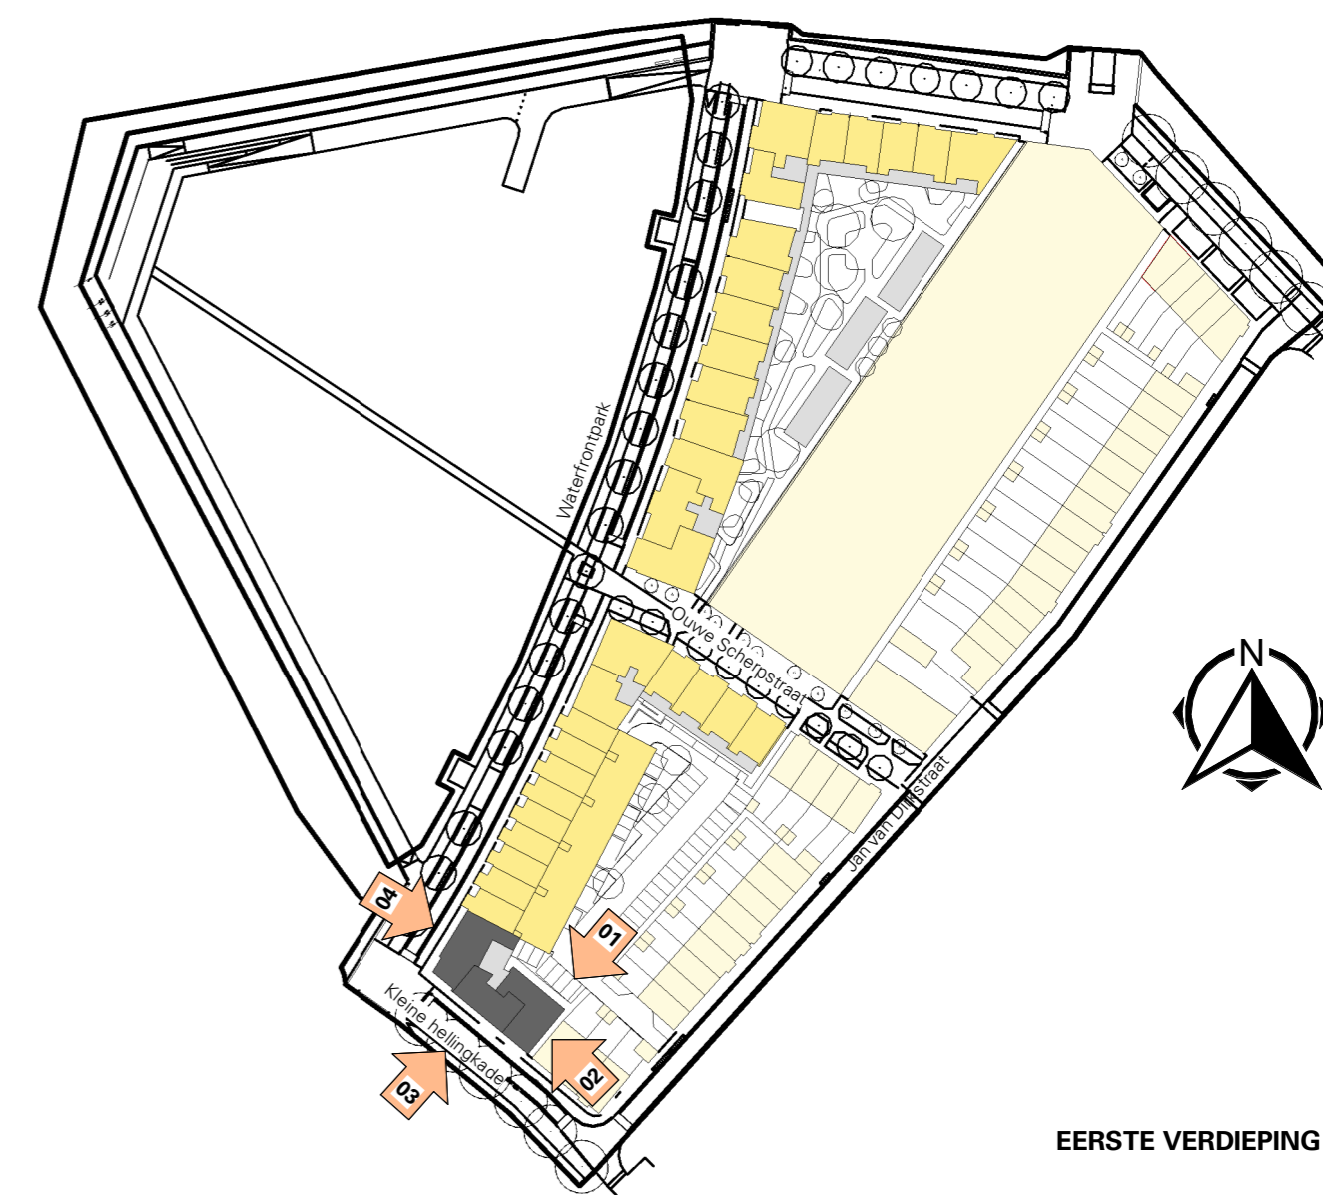

DO CONCEPT

DEFINITIEF



Marssteden 66
 7547 TD Enschede
 Postbus 461
 7500 AL Enschede
 T +31 53 4 600 600
 E info@koopmans.nl
 W www.koopmans.nl

getekend	LS
gecontroleerd	MV / JW
datum	16-12-2024

projectnummer	H2025	wijz.	datum	omschrijving
project	KOP VAN DE STADSWERVEN			
onderdeel	Gevels blok E1	schaal	1:200	formaat
				A2
				blad
				VK-E1-200




01 Oostgevel blok 1



02 Westgevel blok 2

contouraanduiding appartementgevel
001
 bouwnummer appartementen

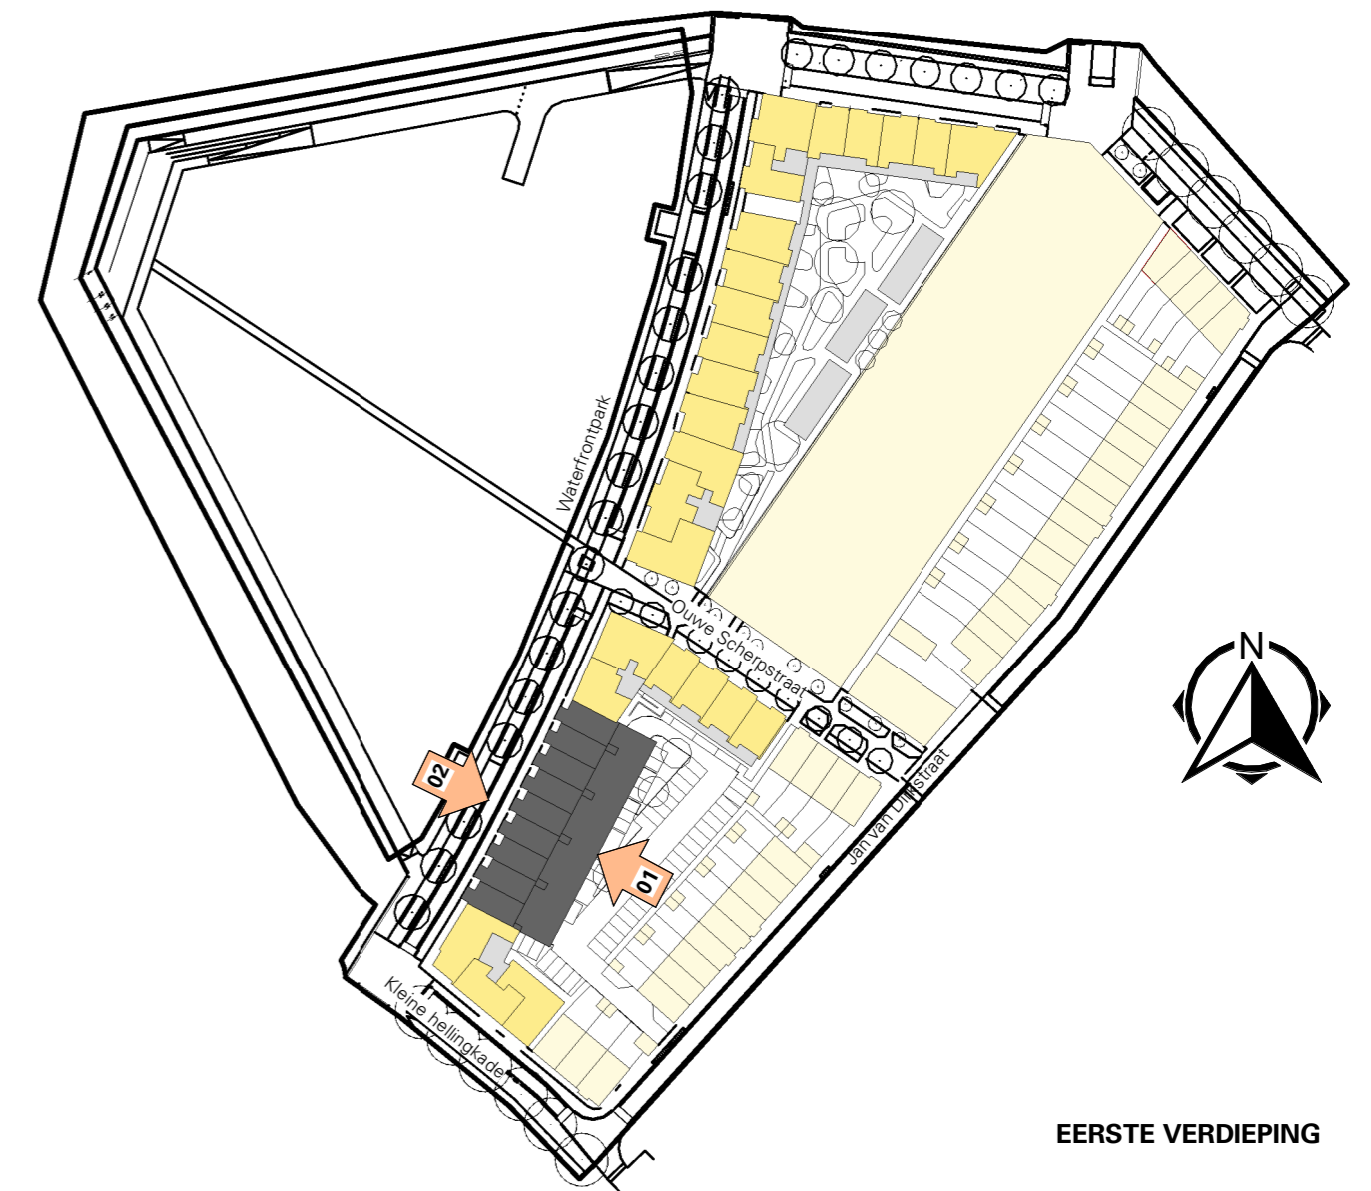

DO CONCEPT

DEFINITIEF




Marssteden 66
 7547 TD Enschede
 Postbus 461
 7500 AL Enschede
 T +31 53 4 600 600
 E info@koopmans.nl
 W www.koopmans.nl

getekend	LS
gecontroleerd	MV / JW
datum	16-12-2024


projectnummer	wijz.	datum	omschrijving	formaat	blad
H2025				A2	VK-E2-200
project					
KOP VAN DE STADSWERVEN					
onderdeel					
Gevels blok E2					



01 Noordgevel blok 3

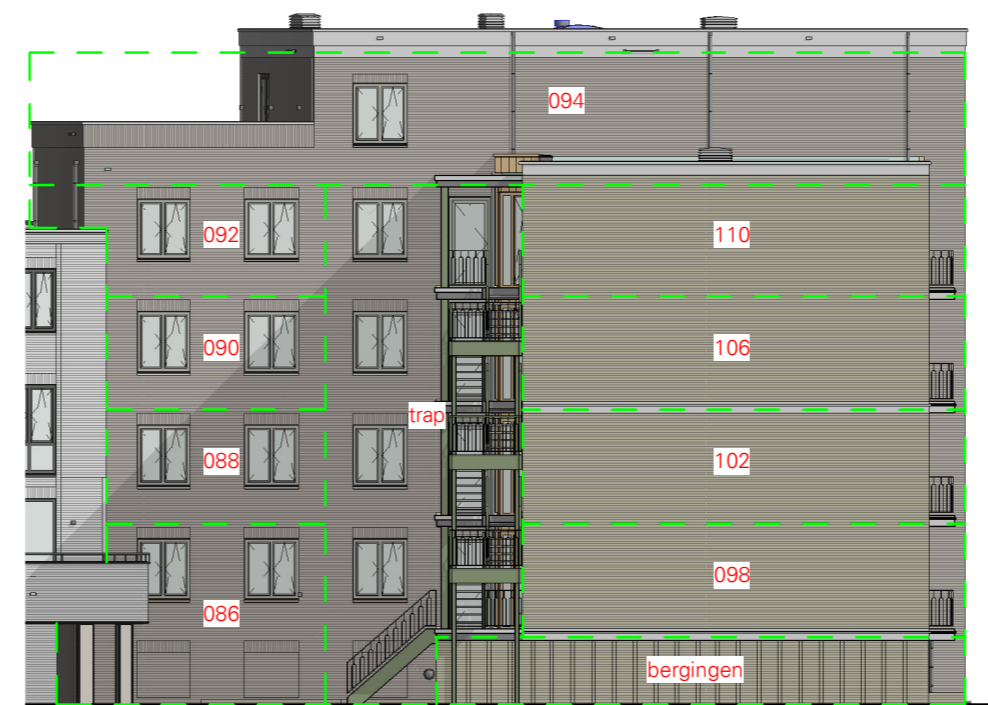


02 Oostgevel blok 3

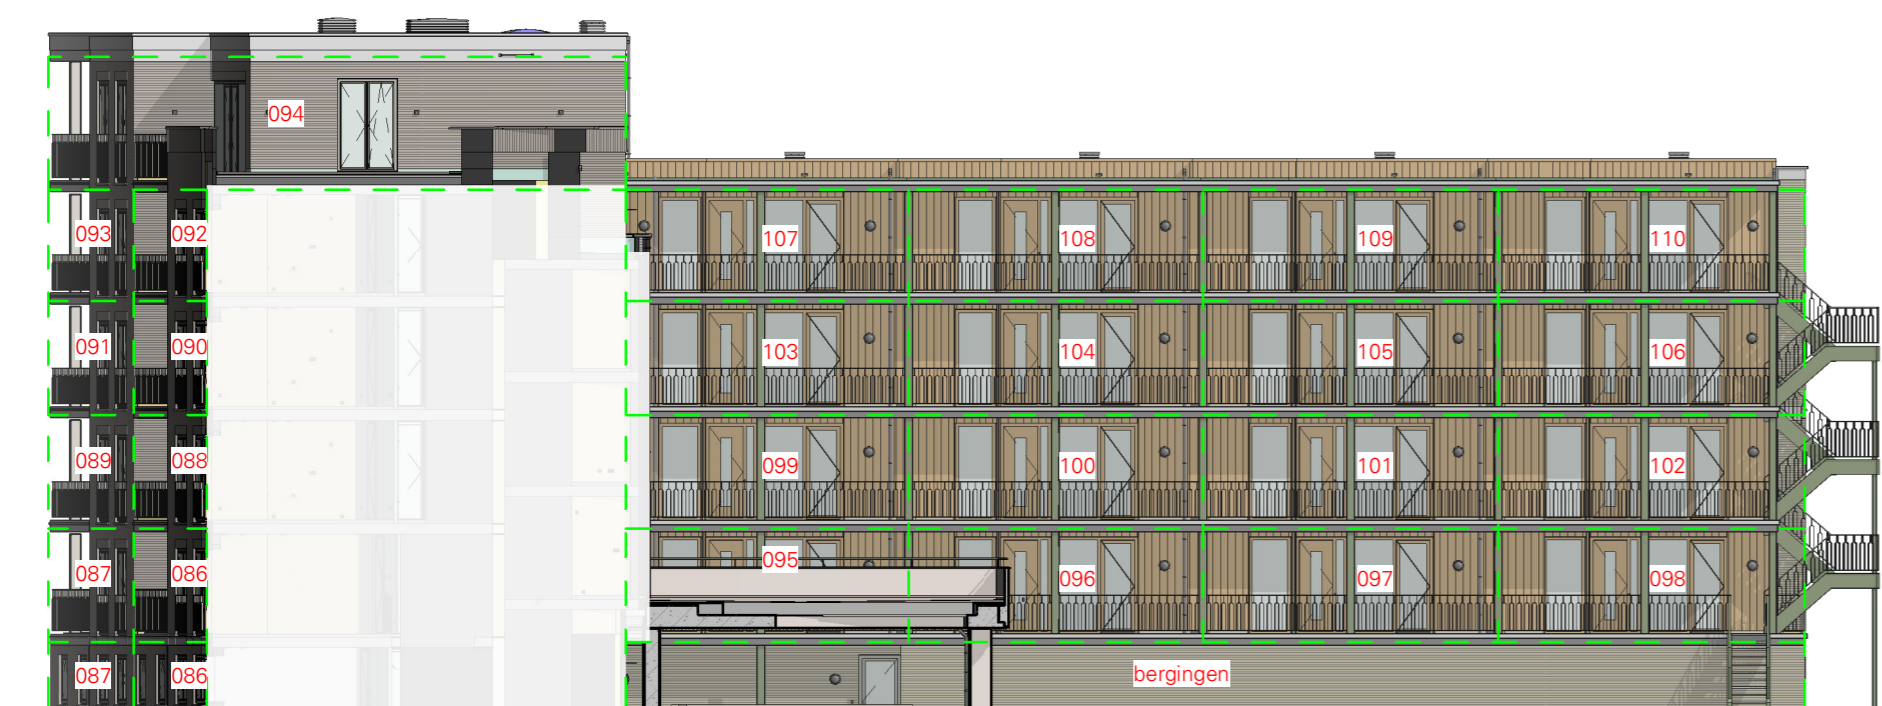


03 Zuidgevel blok 3



04 Westgevel blok 3

 contouraanduiding appartementgevel
 001 bouwnummer appartementen

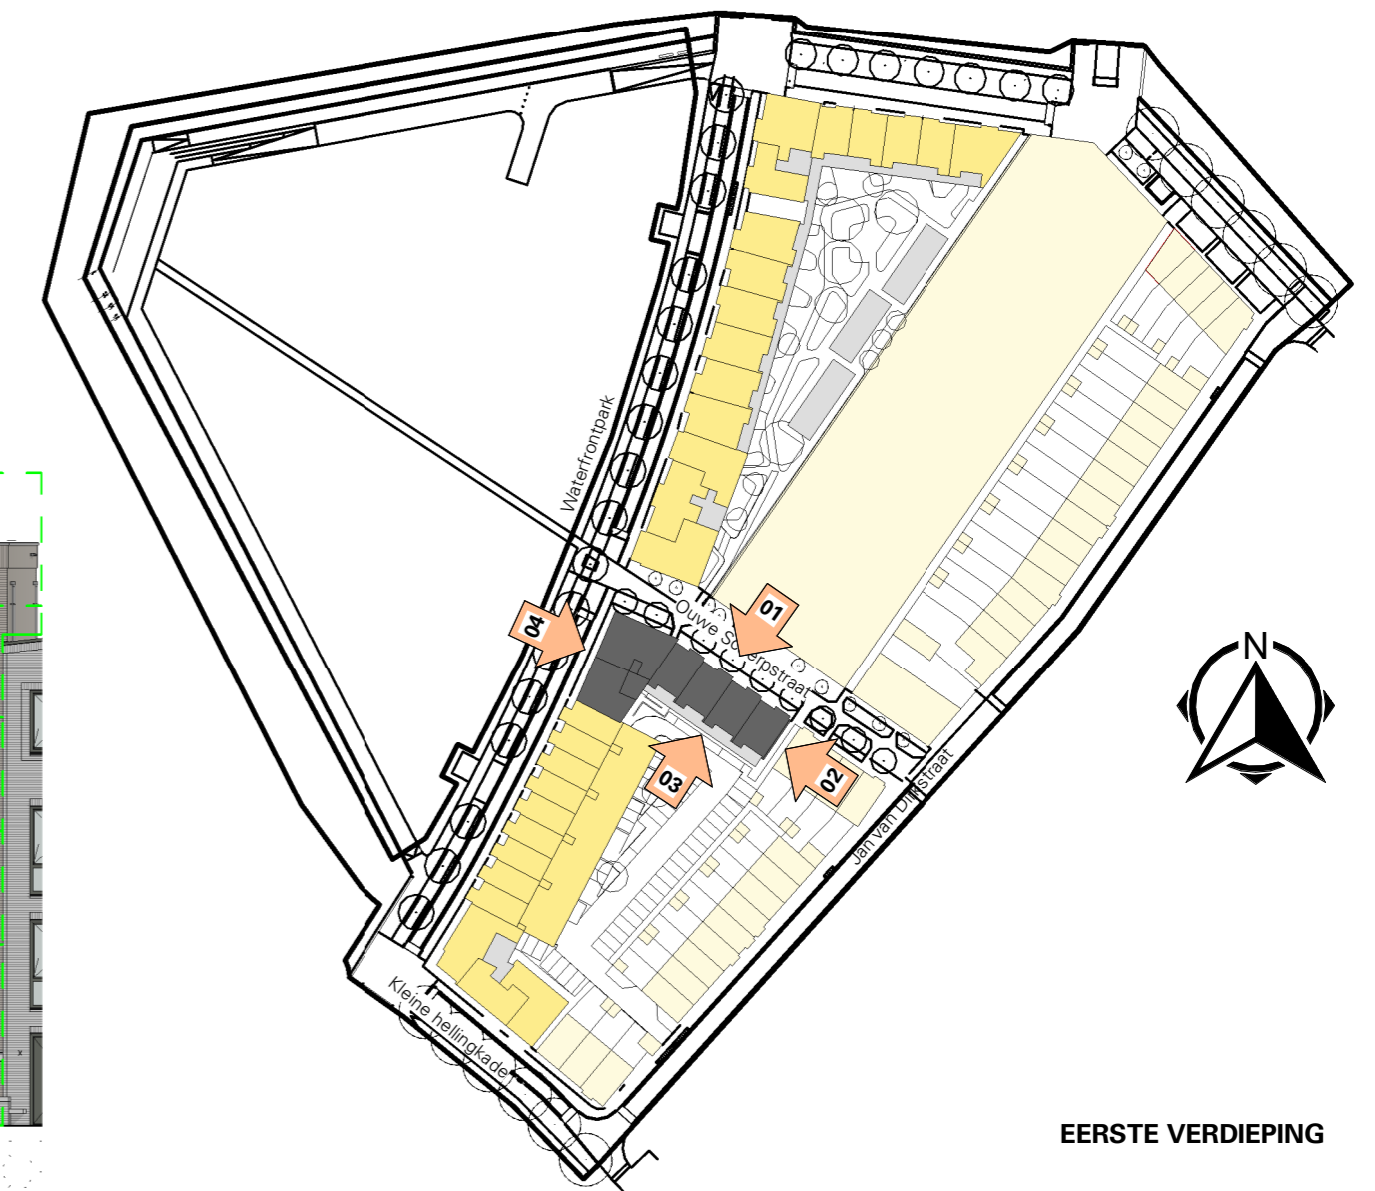

DO CONCEPT

DEFINITIEF



Marssteden 66
 7547 TD Enschede
 Postbus 461
 7500 AL Enschede
 T +31 53 4 600 600
 E info@koopmans.nl
 W www.koopmans.nl

getekend	LS
gecontroleerd	MV / JW
datum	16-12-2024

projectnummer	wijz.	datum	omschrijving	formaat
H2025				A2
project	KOP VAN DE STADSWERVEN			blad
onderdeel	Gevels blok E3			VK-E3-200