



vk-berging-E3



vk-berging-E3

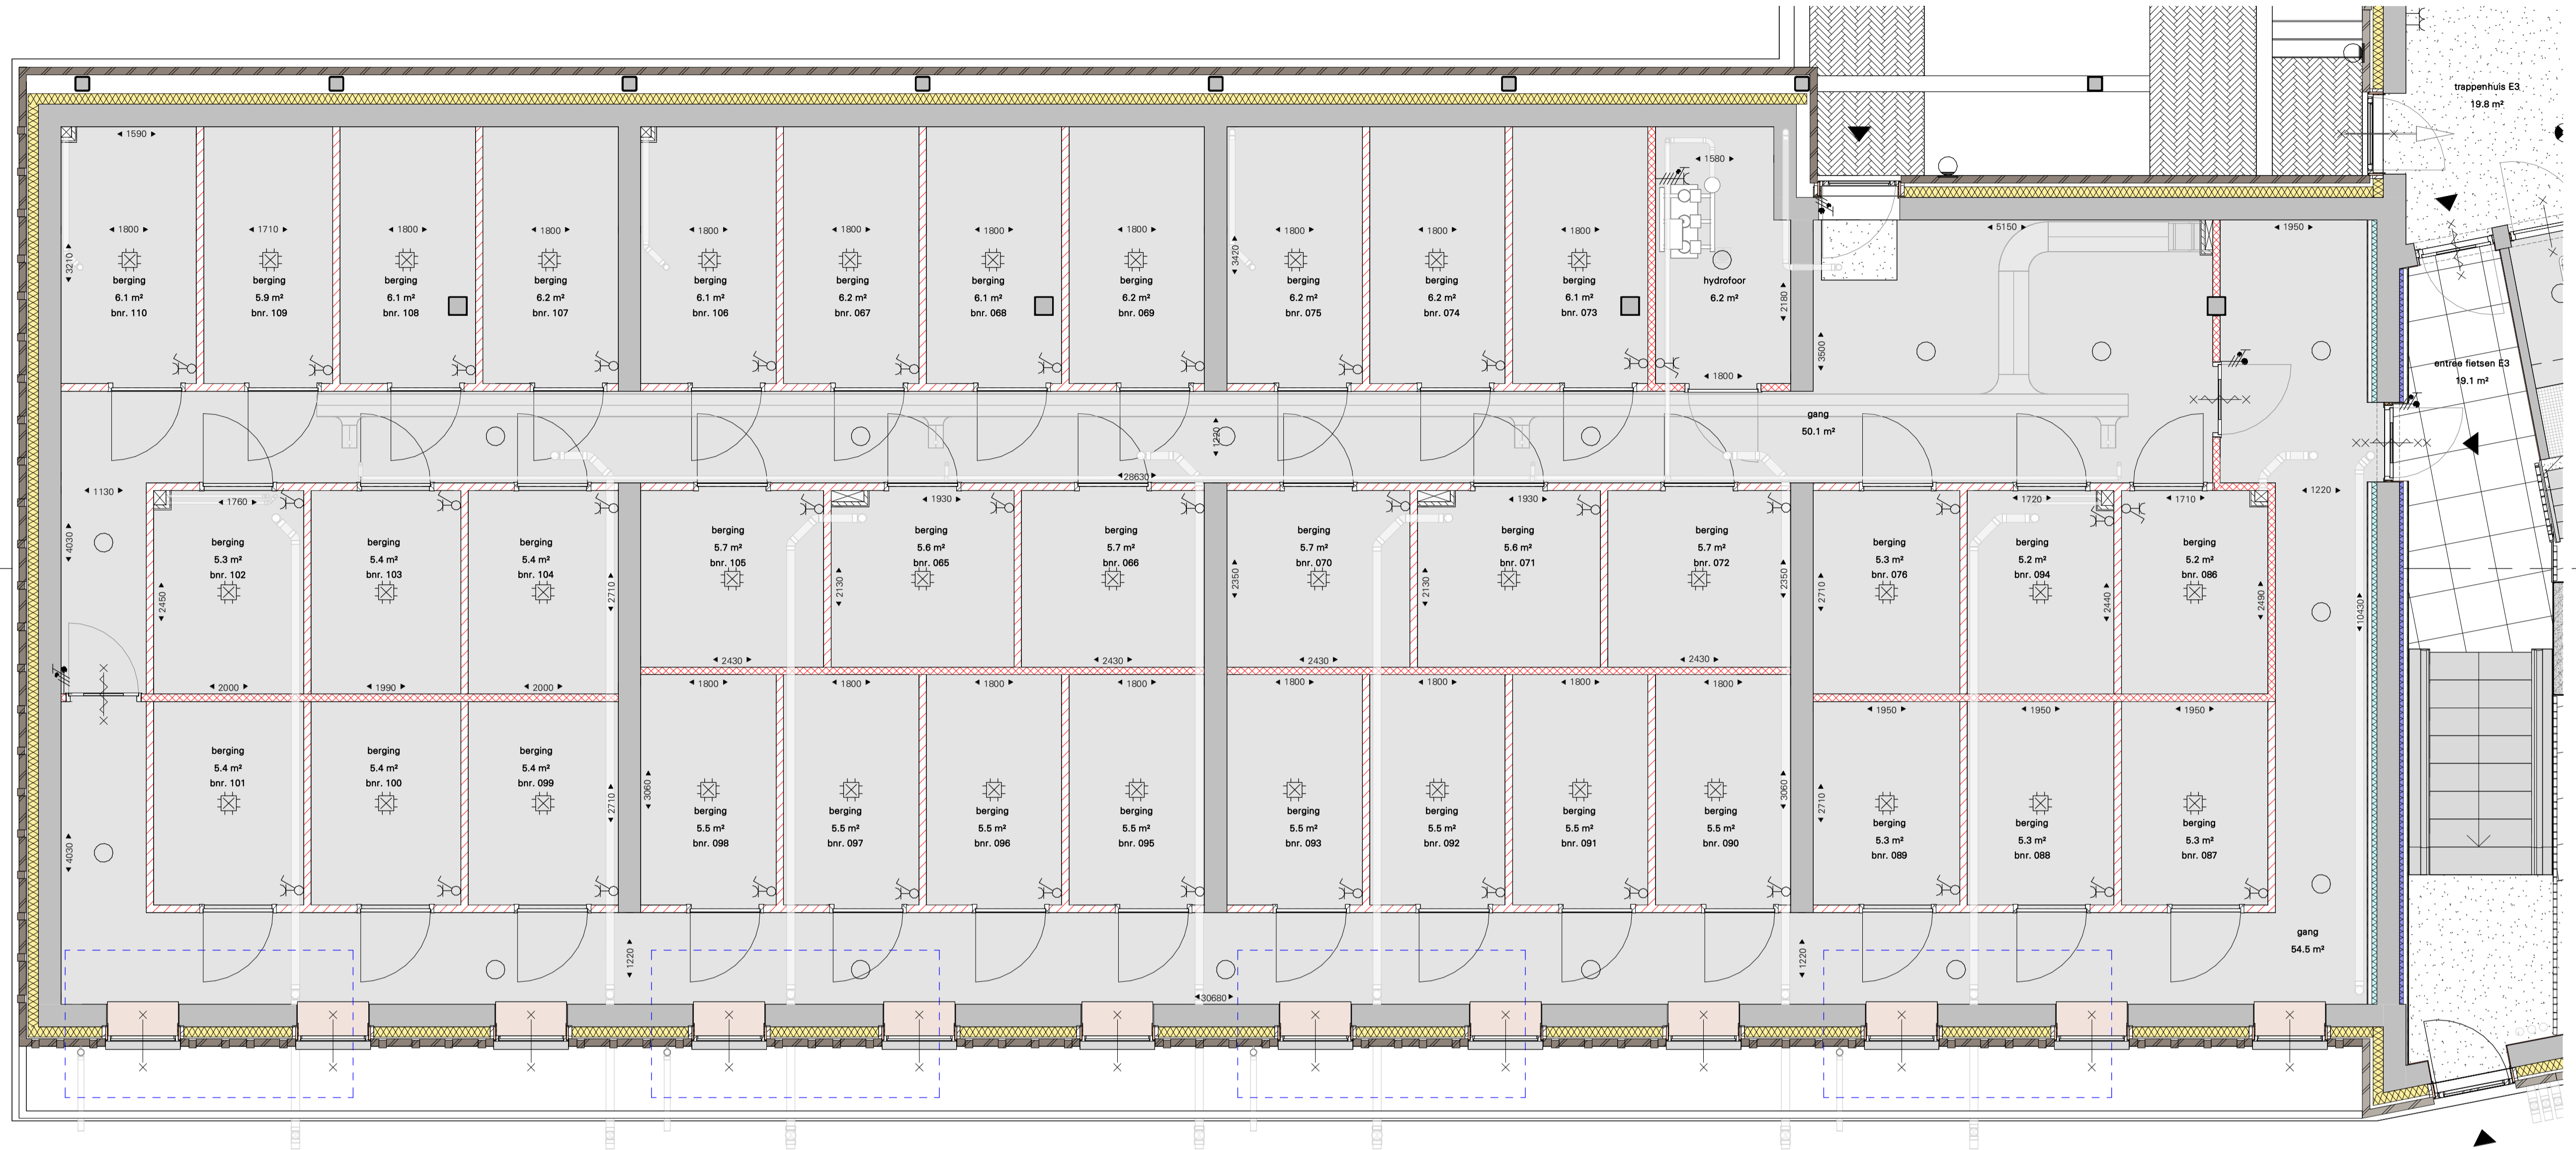

Kelder

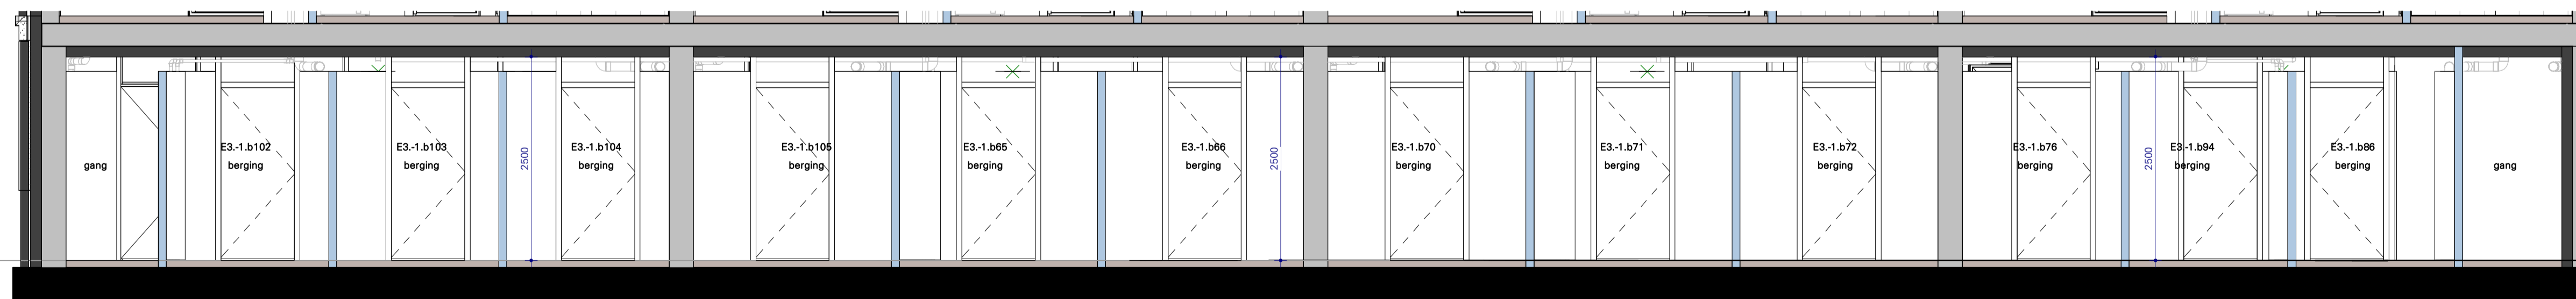

VK Doorsnede B - Blok E-bergingen

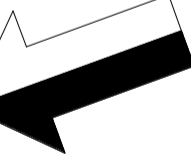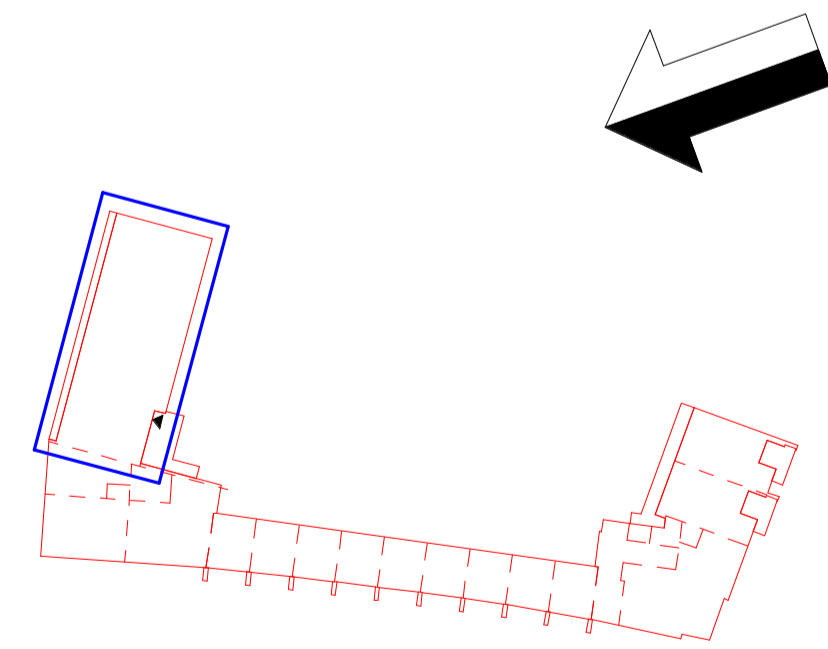

verkooptekening / CONCEPT / VK-E3-300

project H2025
Kop van de Stadswerven
Harderwijk

opdrachtgever Koopmans Projecten bv
Postbus 461

onderwerp Bergingen blok E3

datum 09-10-2024
gewijzigd 1:50
afmeting A1 - 841x594

